
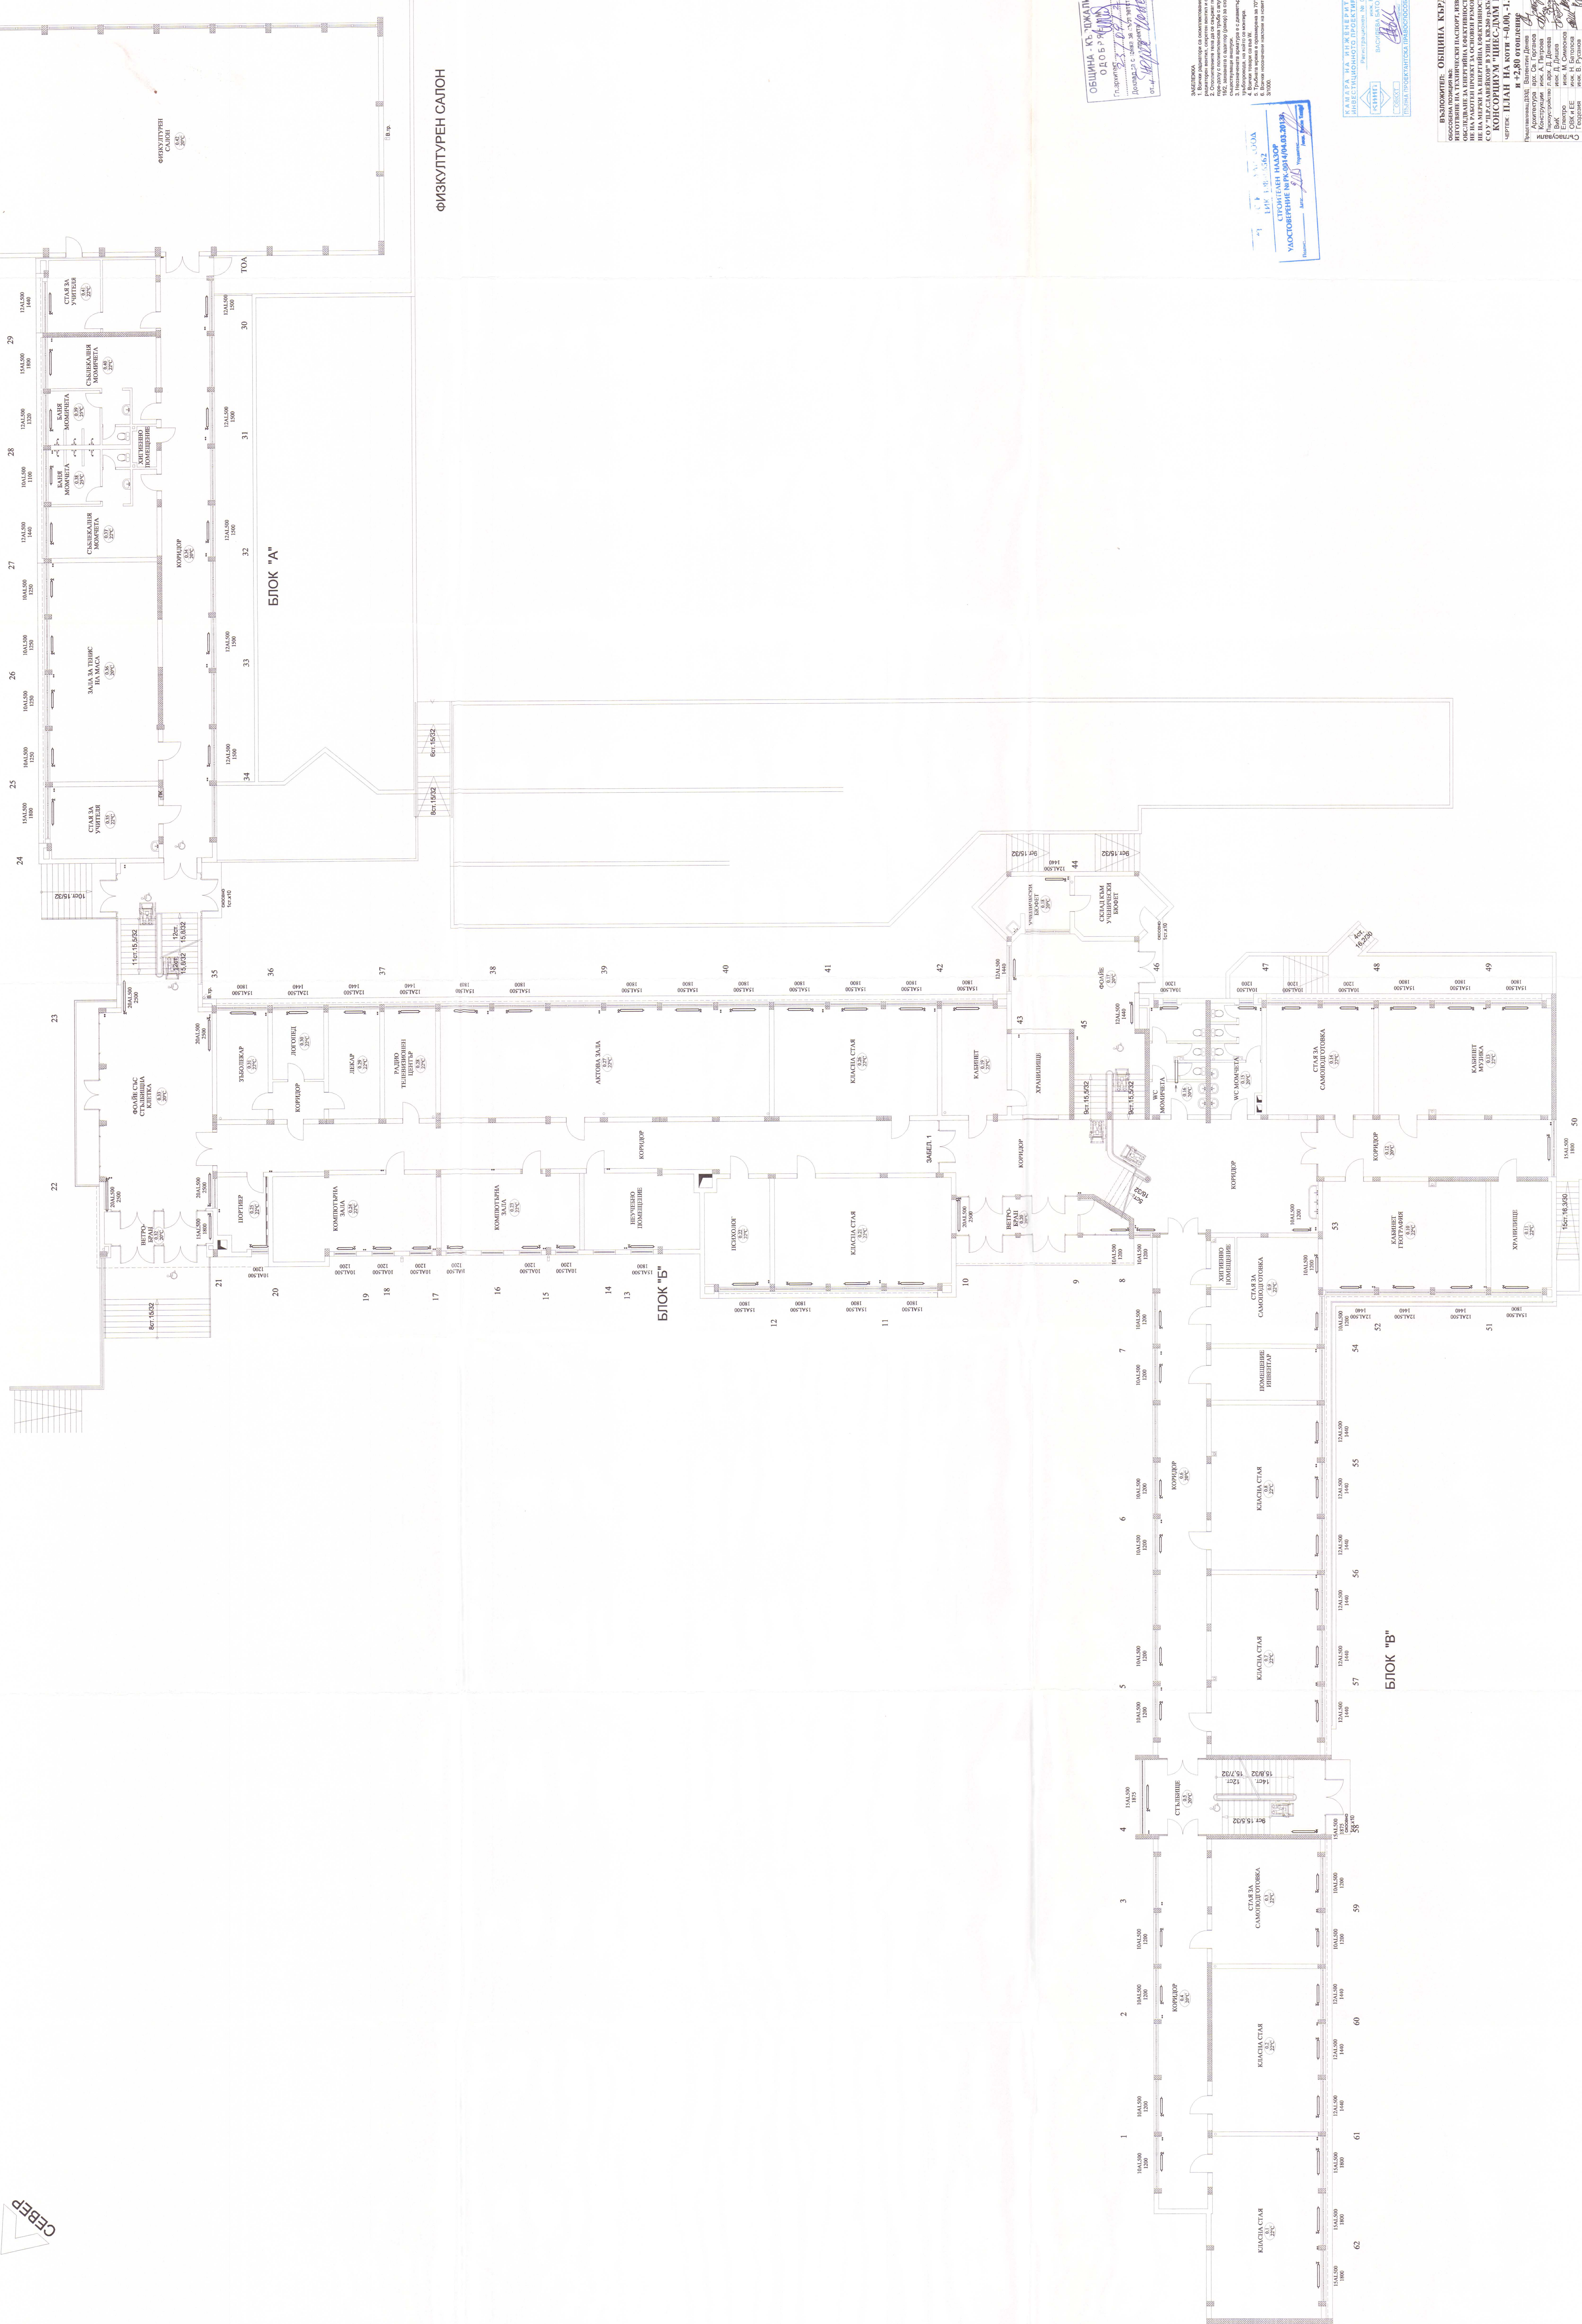


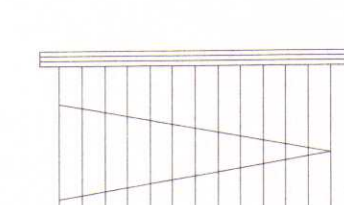

ФИЗКУЛТУРЕН САЛОН

[illegible]

ЗАМЕТОЧКА

1. В някои дилитори са съединени с термостатичен елемент, който автоматично регулира температурата.

2. Отделните туби да се свързват по схема периферия с голямата туба и да се включва по време на изпитването.

3. Захранващият кабел (разпор) да е с голямата електрическа вилка.

4. Незахраняващите дилитори са с диаметър на туба-борбата, на който се монтира.

4. Вентилатори са със W.

5. Тръбната вилка е маркирана на 70°/50° C.

6. Вентилаторите наклонени на 60° от туба да са с диаметър 200 mm.

СТРОИТЕЛЬНЫЙ НАЗОР
УДОСТОВЕРЕНИЕ № ПК-0014/04.03.2013г.
ИЗ № 18-0562
ИЗ № 18-0562

КАМАРА НА ИНЖЕНЕРИТЕ В
ИНВЕСТИЦИОННОТО ПРОЕКТИРАНЕ
Регистрационен № 03118
инж. НЕЛИ
ВАСИЛЕВА БАТОЛСКА
ПОДПИС
ПЪЛНА ПРОЕКТАНСКА ТРАЙНОСТ

[illegible]