


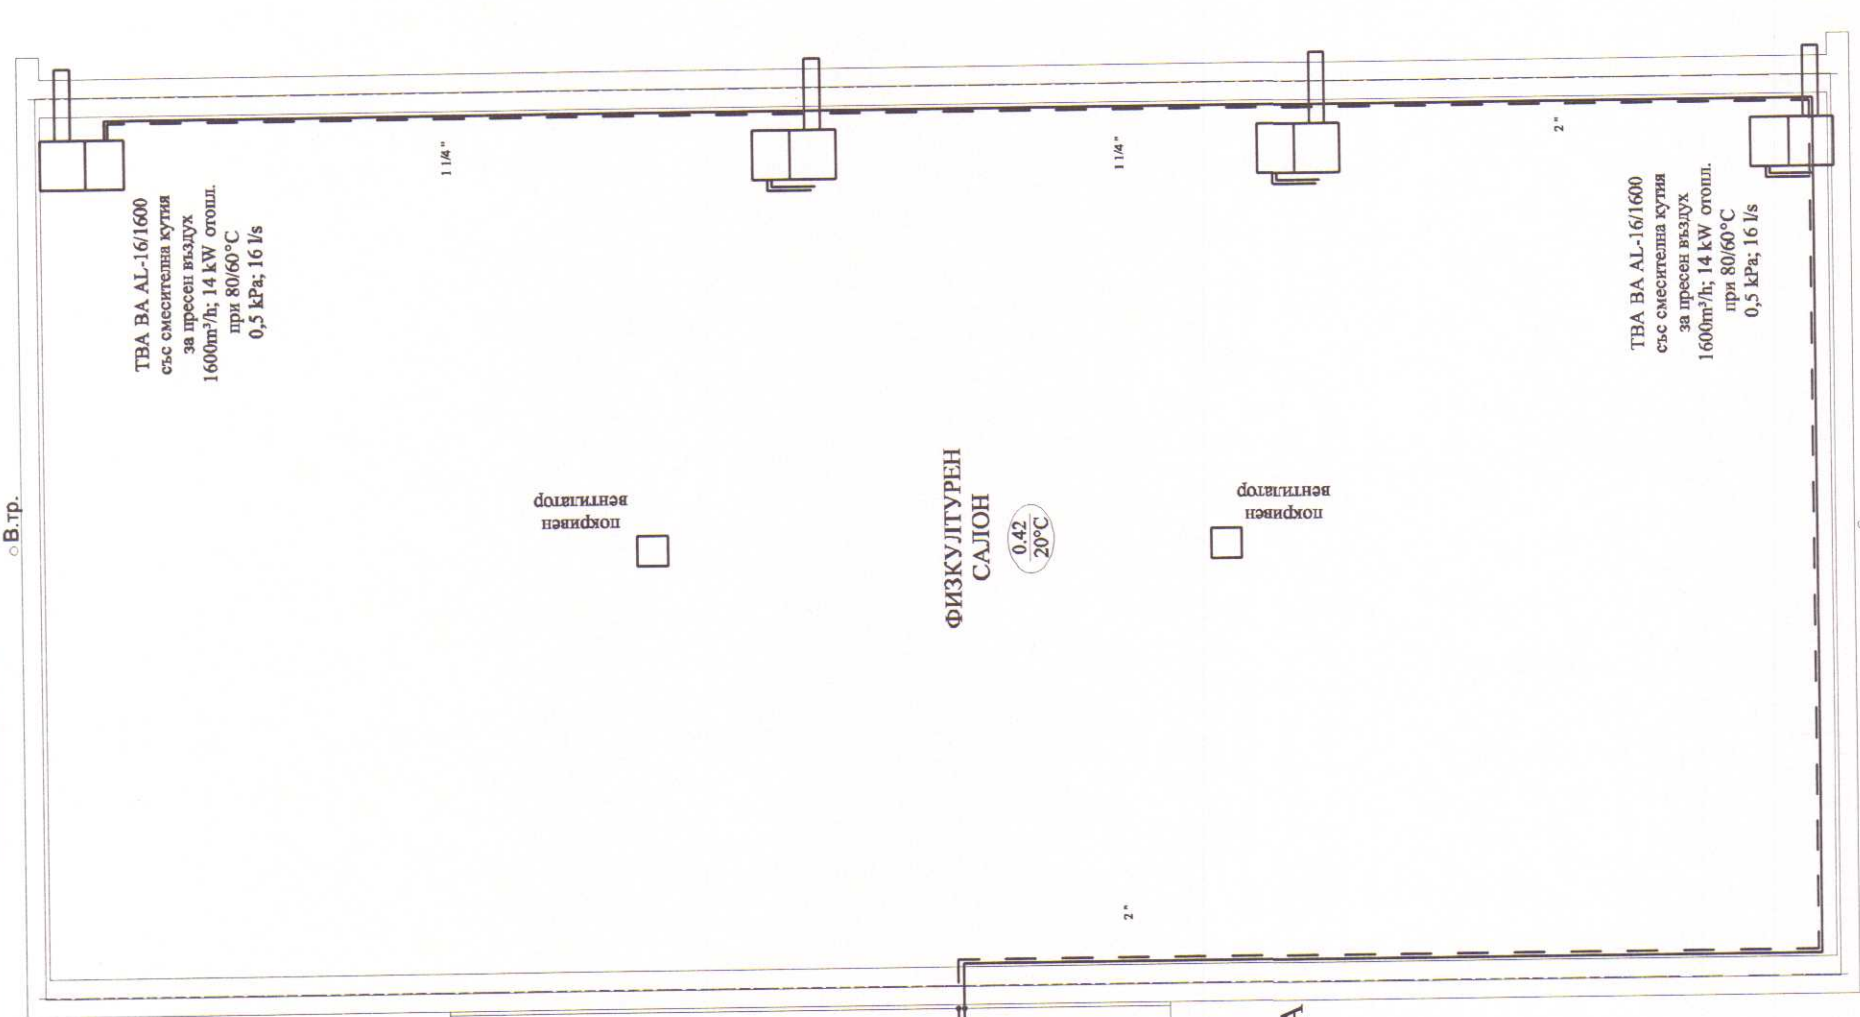

БЛОК "А"

БЛОК "В"

ОБЩИНА - КЪРДЖАЛИ
ОДОБЯВА
15.10.2017
Доклад за изпълнение на съответствие
с изискванията на законодателството

И. ПАС КОНСУЛЪТЪ ЕООД
БИК 108686562

СТРОИТЕЛЕН НАЗОР

УДОСТОВЕРЕНИЕ № ПК-0017/04.02.2019г.

Място: _____ Дата: _____
Изпълнител: _____
Имен: Филип Трънев

КАМАРА НА ИНЖЕНЕРИТЕ В
ИНВЕСТИЦИОННОТО ПРОЕКТИРАНЕ

инж. НЕЛИ
ВАСИЛЕВА БАТОЛСКА

Регистрационен № 03118

КНИГ: _____

Лист: _____

ОБЛАСТНА ПРОЕКТАНТСКА ПРАВОСПОСОБНОСТ

