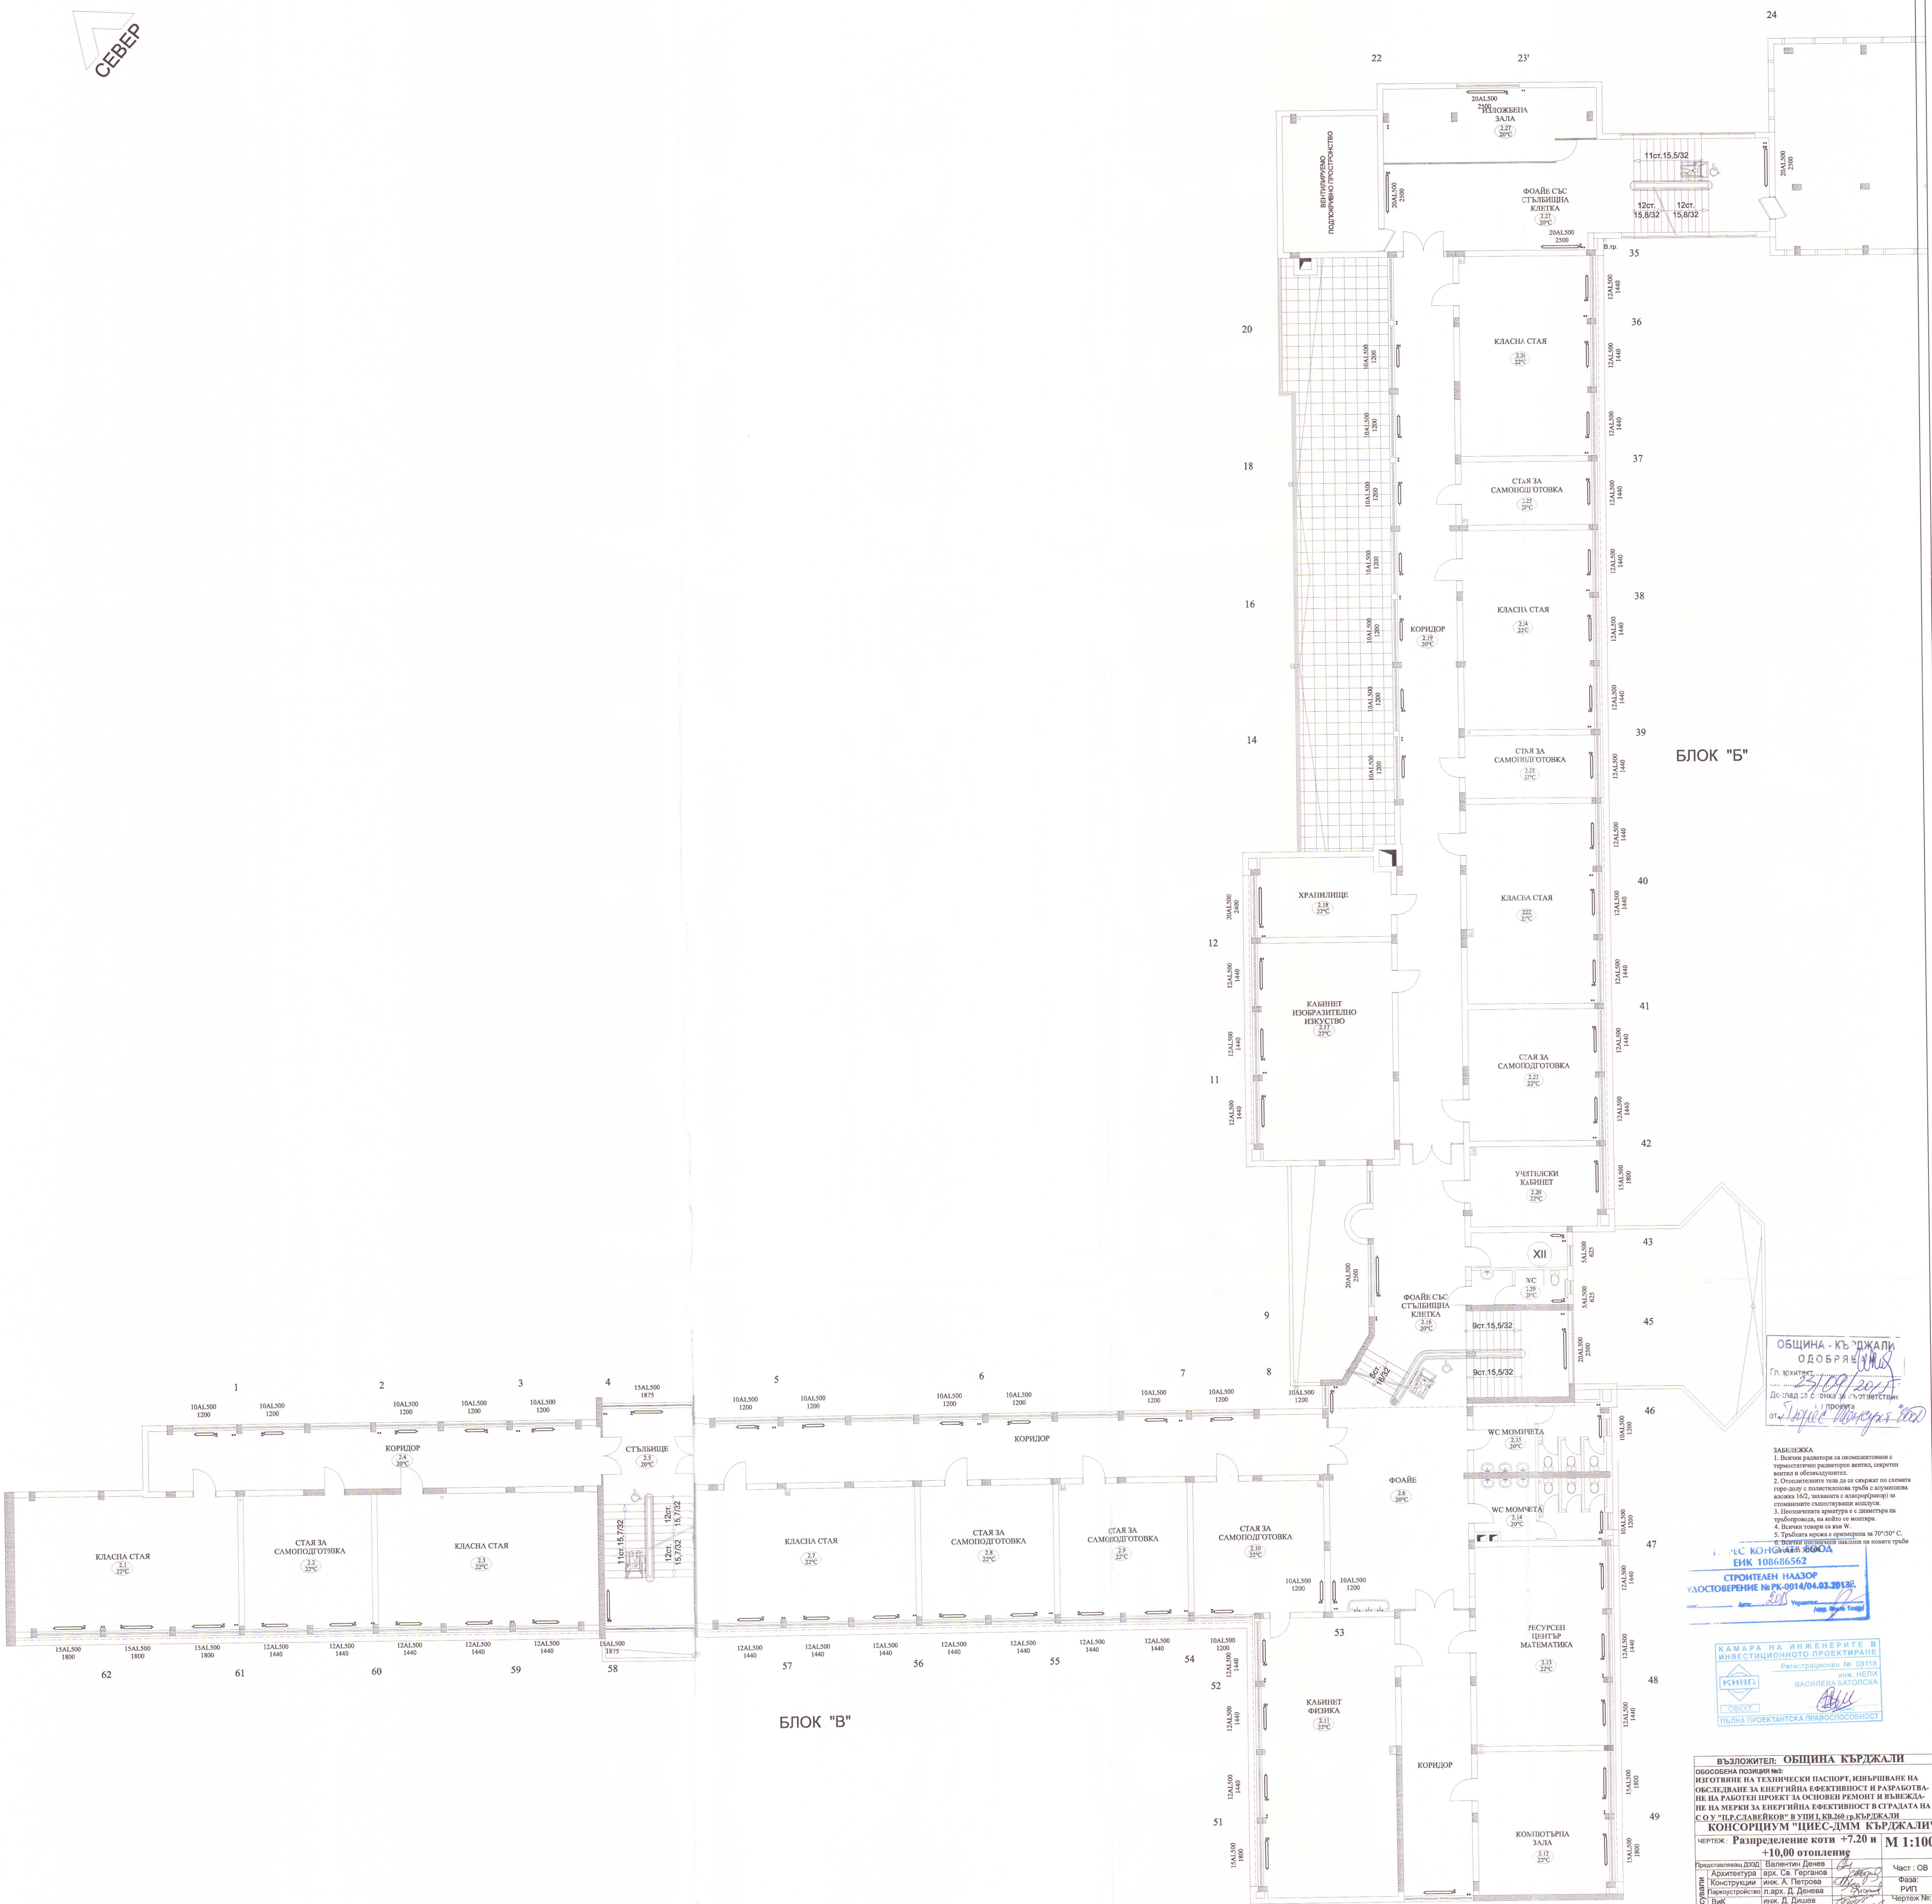

ОБЩИНА - КЪРДЖАЛИ
ОДОБРЯВАМ
Гл. архитект
23/09/2015 г.
Доклад за оценка за съответствие на проекта
от „Тюрес Консулт" ЕООД

ЗАБЕЛЕЖКА
1. Всички радиатори са окомплектовани с термостатичен радиаторен вентил, секретен вентил и обезвъздушител.
2. Отоплителните тела да се свържат по схемата горе-долу с полистиленова тръба с алуминиева вложка 16/2, захваната с адапрор(ракор) за стоманените съществуващи аншлуси.
3. Неозначената арматура е с диаметъра на тръбопровода, на който се монтира.
4. Всички товари са във W.
5. Тръбната мрежа е оразмерена за 70°/50° С.
6. Всички неозначени наклони на новите тръби да са min 3/1000.

„...ЕС КОНСУЛТ" ЕООД
ЕИК 108686562
СТРОИТЕЛЕН НАДЗОР
УДОСТОВЕРЕНИЕ № РК-0014/04.03.2013г.
Подпис: .... Дата: 2015 Управител:

КАМАРА НА ИНЖЕНЕРИТЕ В ИНВЕСТИЦИОННОТО ПРОЕКТИРАНЕ
Регистрационен № 03118
инж. НЕЛИ ВАСИЛЕВА БАТОЛСКА
/подпис/
ОВКХТ
ПЪЛНА ПРОЕКТАНТСКА ПРАВОСПОСОБНОСТ

ВЪЗЛОЖИТЕЛ: ОБЩИНА КЪРДЖАЛИ

ОБОСОБЕНА ПОЗИЦИЯ №3:
ИЗГОТВЯНЕ НА ТЕХНИЧЕСКИ ПАСПОРТ, ИЗВЪРШВАНЕ НА ОБСЛЕДВАНЕ ЗА ЕНЕРГИЙНА ЕФЕКТИВНОСТ И РАЗРАБОТВАНЕ НА РАБОТЕН ПРОЕКТ ЗА ОСНОВЕН РЕМОНТ И ВЪВЕЖДАНЕ НА МЕРКИ ЗА ЕНЕРГИЙНА ЕФЕКТИВНОСТ В СГРАДАТА НА С О У "П.Р.СЛАВЕЙКОВ" В УПИ I, КВ.260 гр.КЪРДЖАЛИ

КОНСОРЦИУМ "ЦИЕС-ДММ КЪРДЖАЛИ"

ЧЕРТЕЖ: **Разпределение коти +7.20 и +10,00 отопление** — **М 1:100**

Представляващ ДЗЗД	Валентин Денев	Част : ОВ
Съгласували: Архитектура	арх. Св. Герганов	
Конструкции	инж. А. Петрова	Фаза: РИП
Паркоустройство	л.арх. Д. Денева	
ВиК	инж. Д. Дишев	Чертеж №: 4 / ОВ
Електро	инж. М. Симеонов	
ОВК и ЕЕ	инж. Н. Батолска	Дата: 11.2014г.
Геодезия	инж. В. Русанов	