



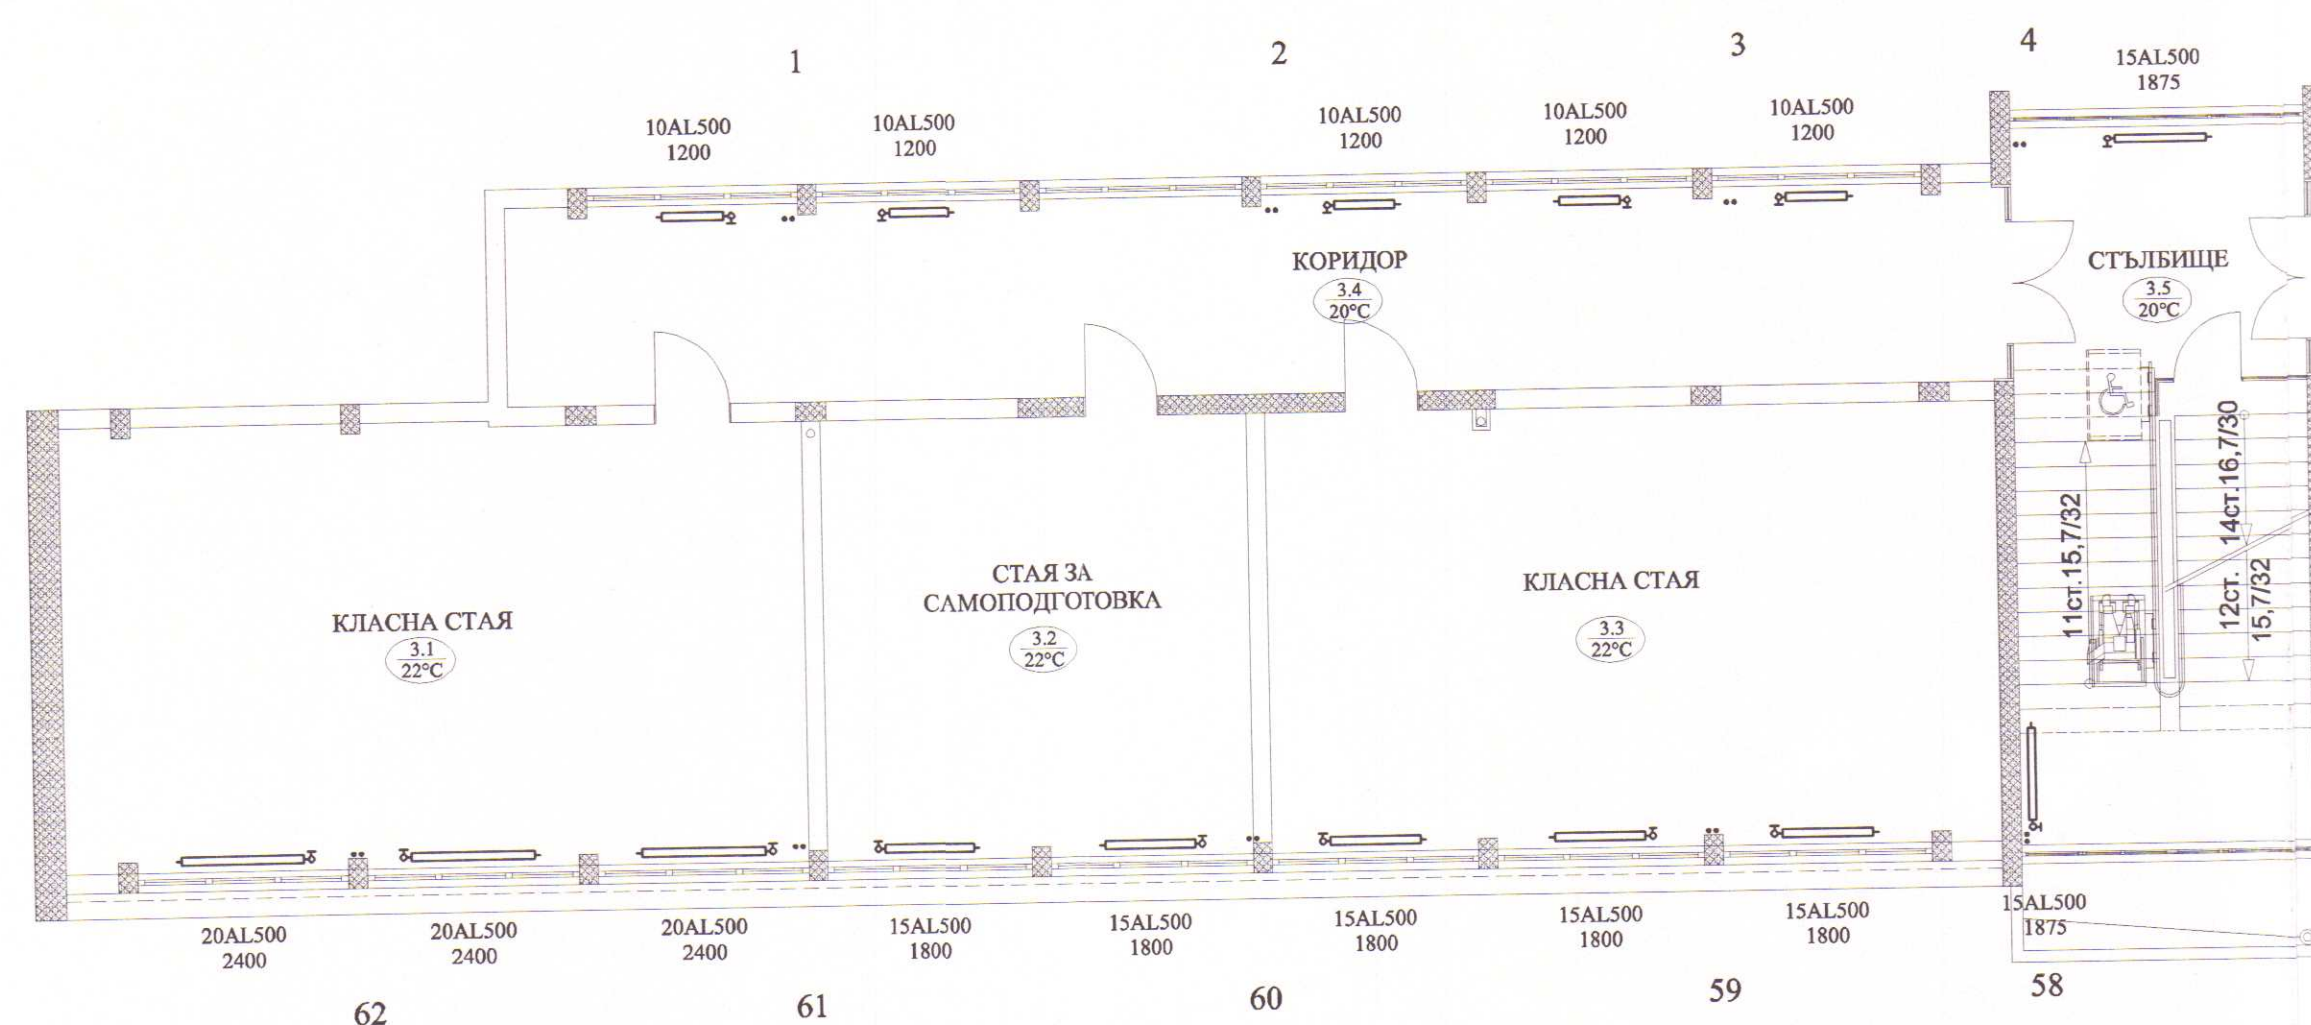

БЛОК "В"

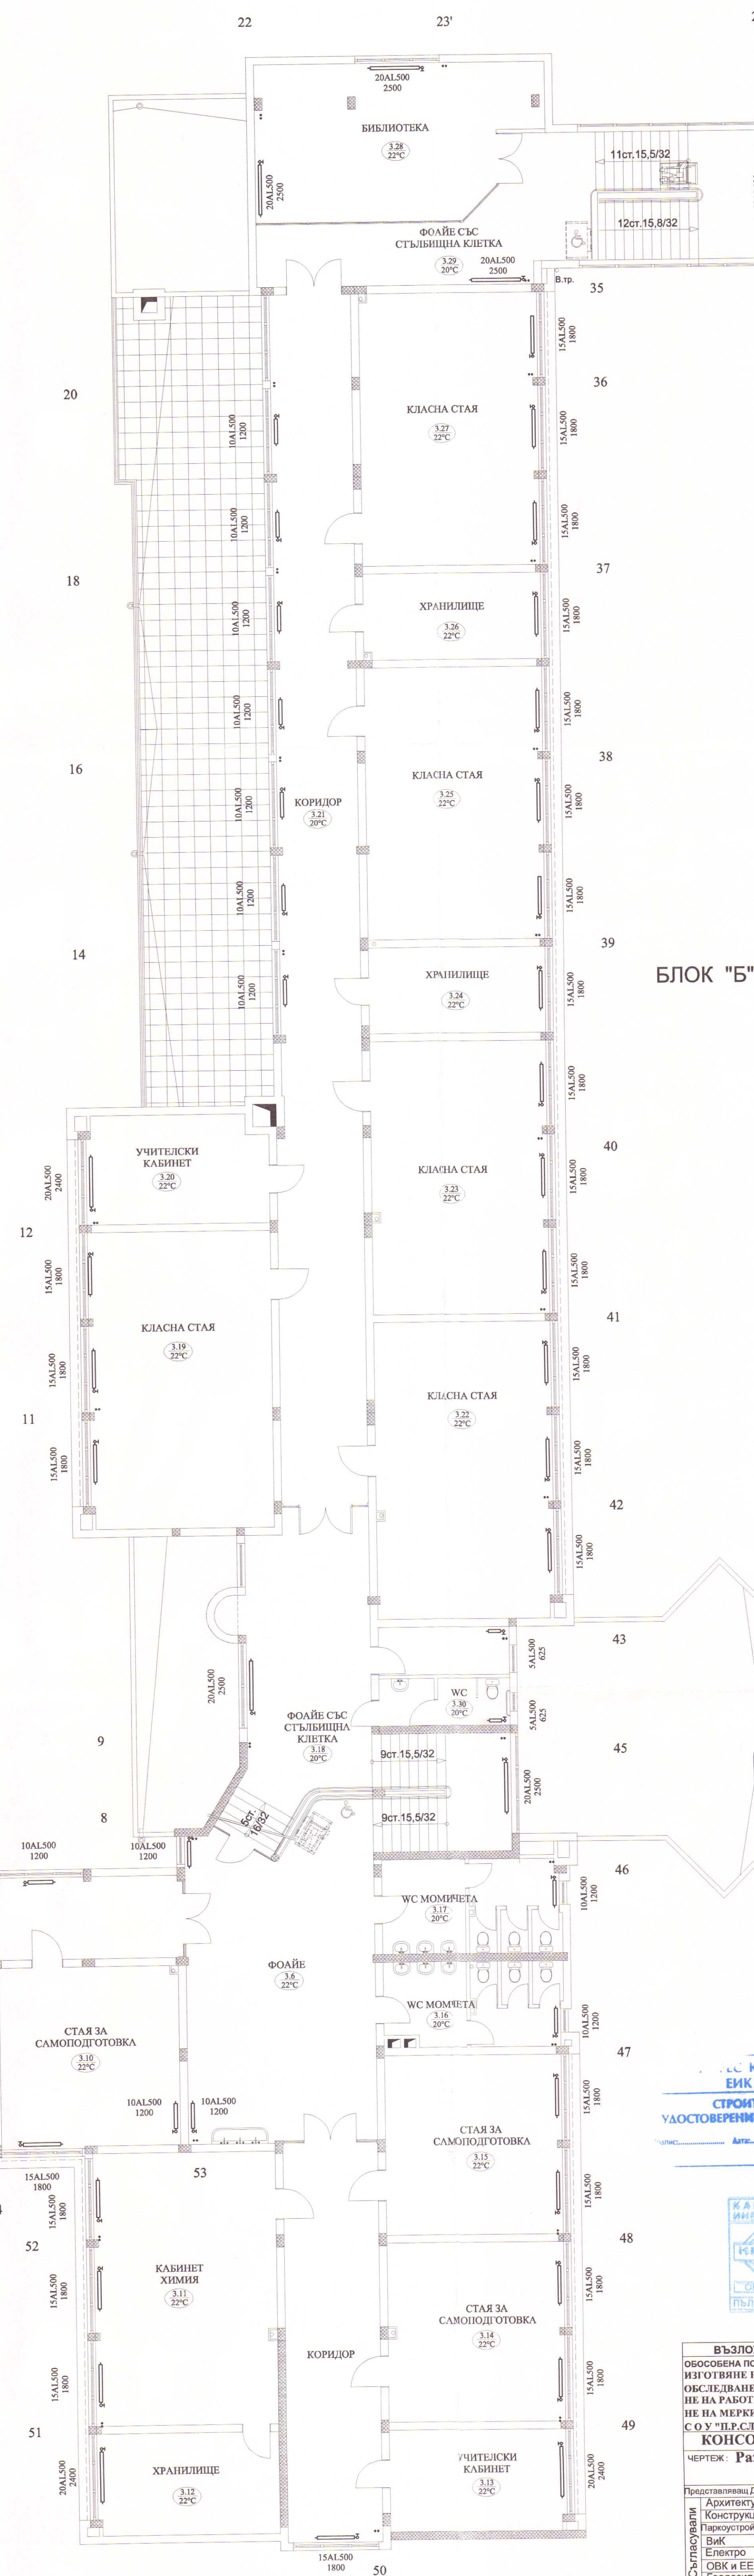

БЛОК "Б"

ОБЩИНА - КЪРДЖАЛИ
ОДОБРЯВА
ГЛАВЕН ИНЖЕНЕР
Доклад 22 с. знака 38

- ЗАВЕЛЕЖКА
1. Използват се самоизготвени с термостатичен радиатори, вентилатори и обемна изолация.
 2. Отоплителните тела са свързани по схемата горно-долу с полиетиленова тръба с акустична изолация (БД, изолацията е изолационна) на стеновите съединения.
 3. Използват се армировки с диаметър на тръбопровода, на който се монтира.
 4. Нормата топлина е 70°/50° С.
 5. Тръбата може да е армировка за 70°/50° С.
 6. Нормата топлина е 70°/50° С.

КОНСУЛТАНТ
ЕНК 10866562
СТРОИТЕЛЕН НАДЗОР
УДОСТОВЕРЕНИЕ № 014/06.03.2013г.

КАМАРА НА ИНЖЕНЕРИТЕ В
ИНВЕСТИЦИОННОТО ПРОЕКТИРАНЕ
Регистрационен № 03118
РЕГИСТЪР
ВАСИЛЕВА БАТОЛСКА
ПОЛНА ПРОЕКТАНСКА ПРАВОСПОСОБНОСТ

ВЪЗЛОЖИТЕЛ: ОБЩИНА КЪРДЖАЛИ
ОБОСОВАНА ПОЗИЦИЯ №: 1
ИЗ ОТВЪРЖА: Валентин Денев
ОБСЛУЖВАНЕ ЗА ЕНЕРГИЙНА ЕФЕКТИВНОСТ И РАЗРАБОТКА
НА РАБОТЕН ПРОЕКТ ЗА ОСНОВЕН РЕМОНТ И ВЪВЕЖДАНЕ
НА МЕРКИ ЗА ЕНЕРГИЙНА ЕФЕКТИВНОСТ В СТРАДАТА НА
С.О.У. "П.СЛАВЕЙКОВ" В УПИ 1, КЪРДЖАЛИ
КОНСОРЦИУМ "ЦИЕС-ДММ КЪРДЖАЛИ"
ЧЕРТЕЖ: Разпределение котли +10.80 и +13.60 отопление
М 1:100
Част: 05
Фаз: РИП
Чертеж №: 5 / 05
Дата: 11.2014г.