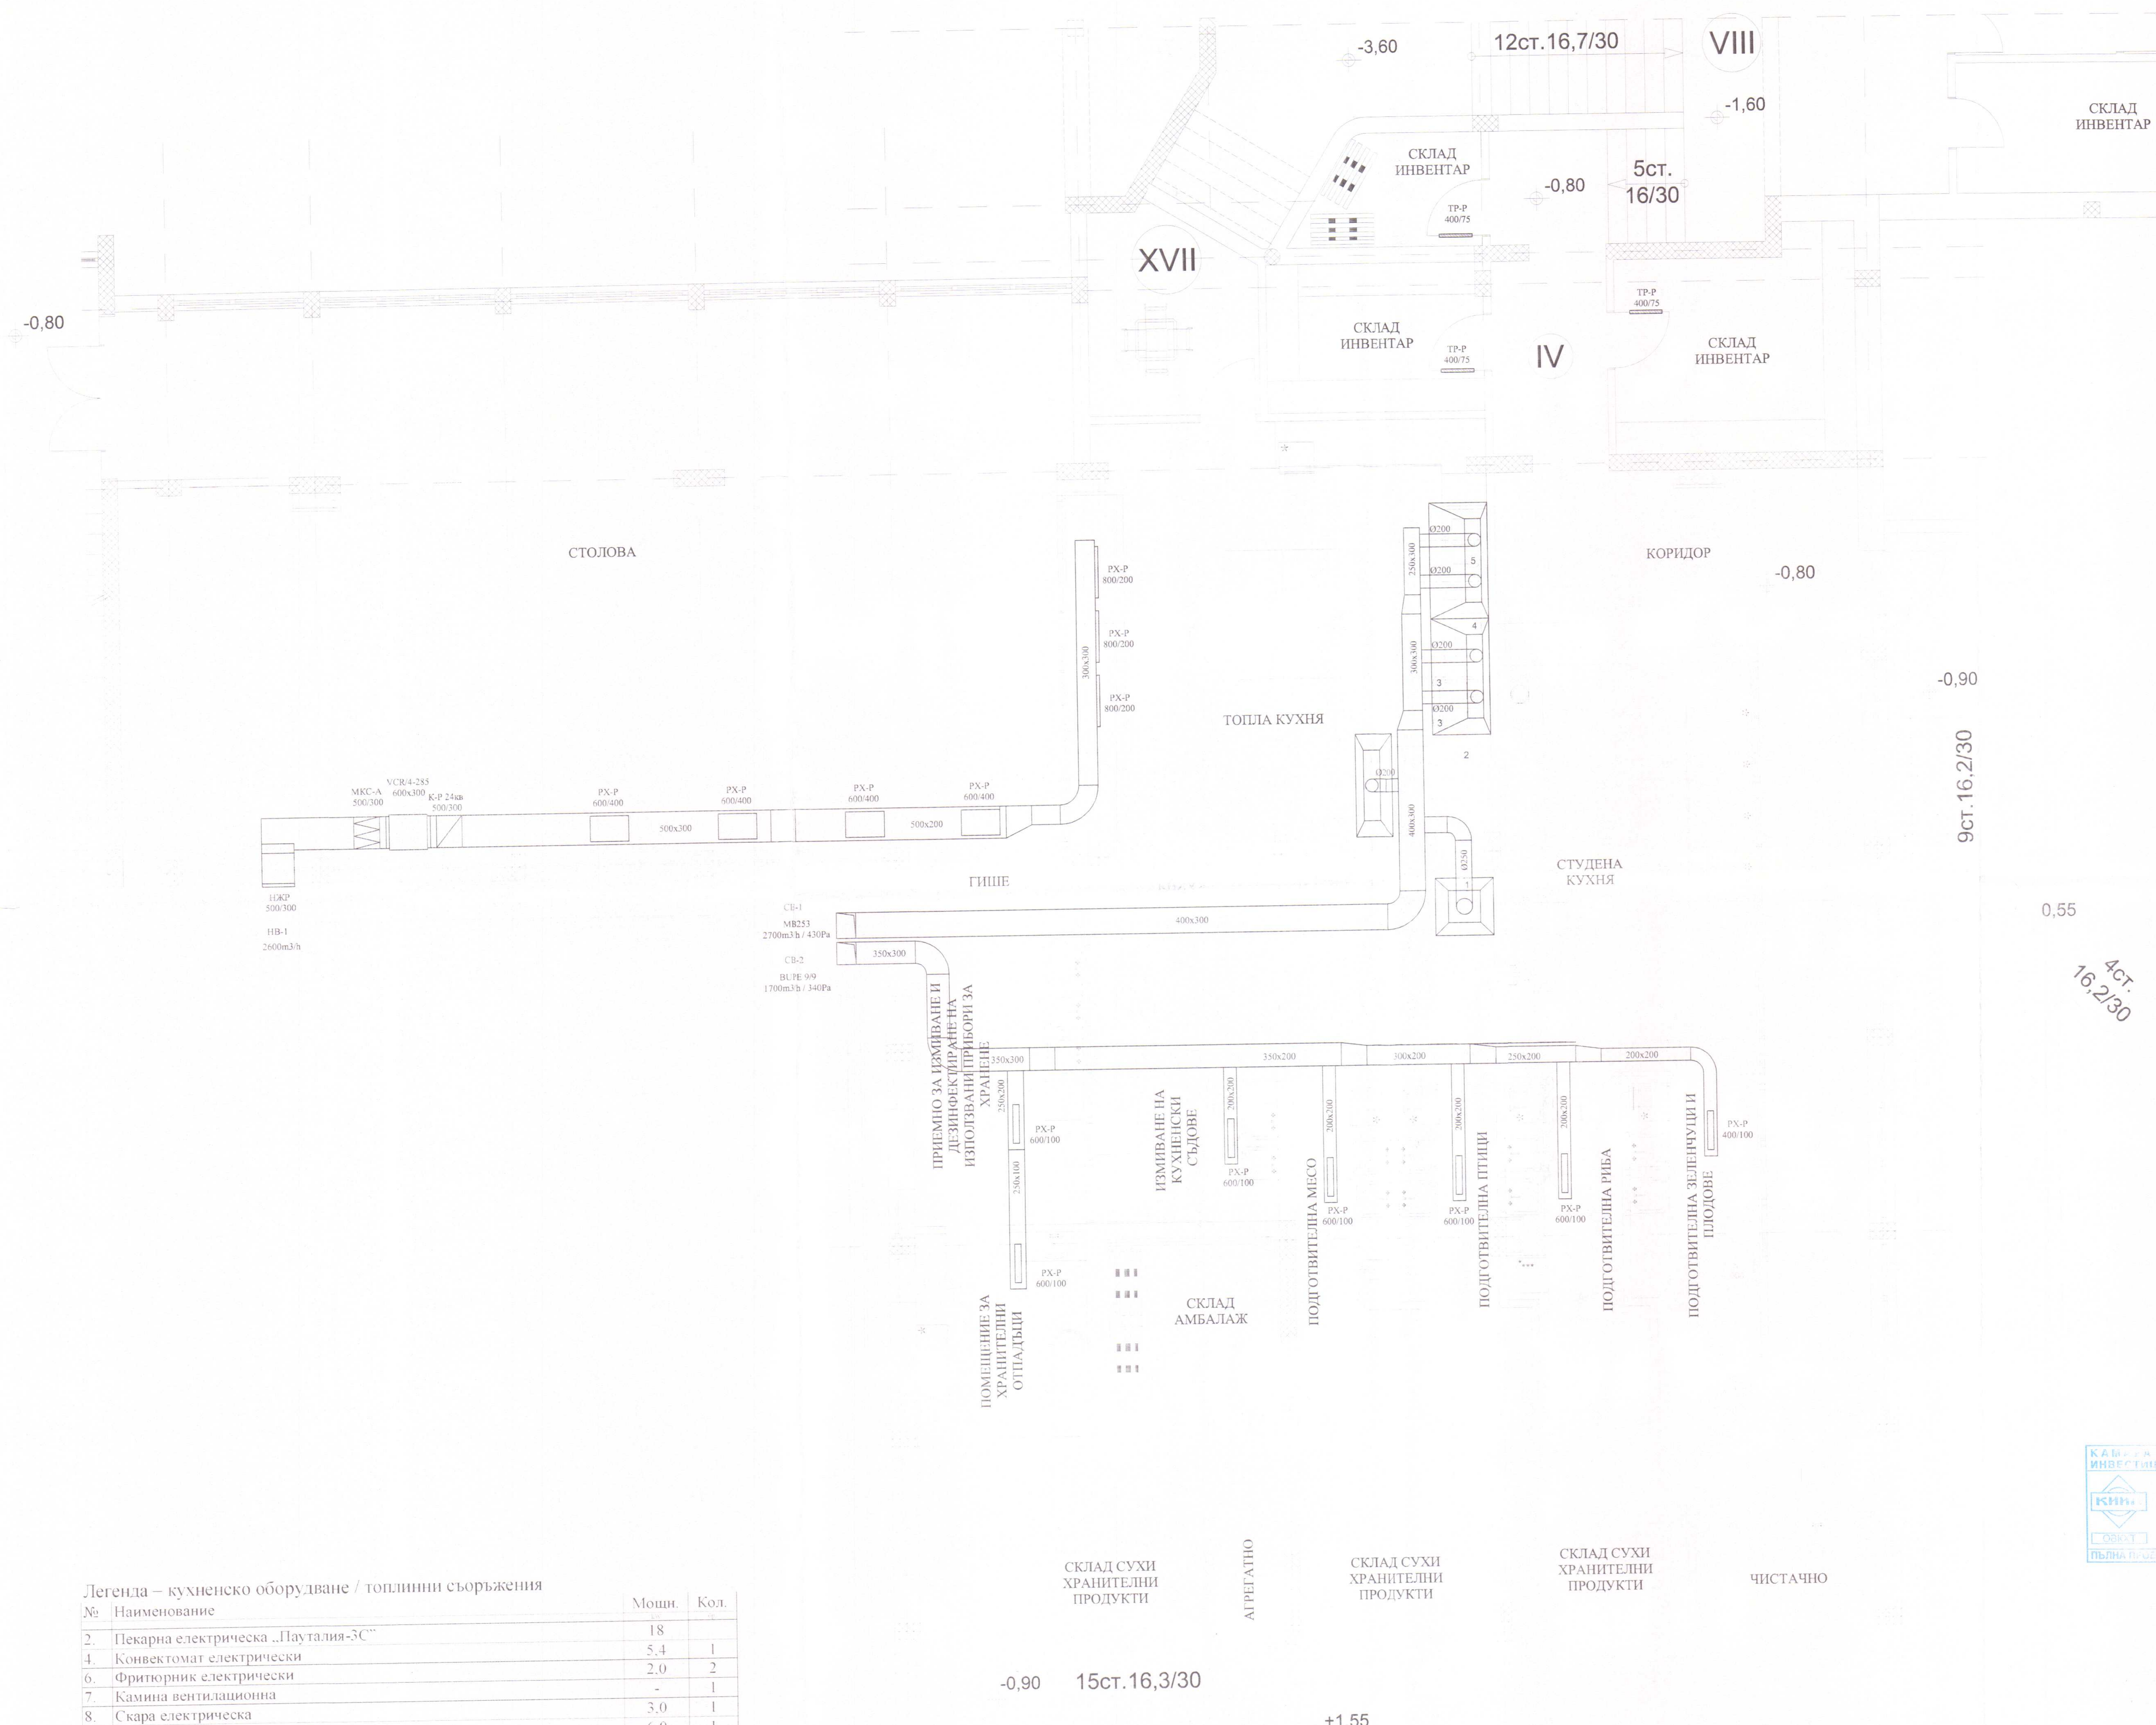

Легенда – кухненско оборудване / топлинни съоръжения

№	Наименование	Мощн.	Кол.
2.	Пекарна електрическа „Пауталия-3С"	18	
4.	Конвектомат електрически	5,4	1
6.	Фритюрник електрически	2,0	2
7.	Камина вентилационна	-	1
8.	Скара електрическа	3,0	1
9.	Котлон електрически с две плочи	6,0	1

ОБЩИНА - КЪРДЖАЛИ
ОДОБРЯВАМ
Гл. архитект
Доклад за оценка за съответствие на проекта

"ТЮРЕС КОНСУЛТ" ЕООД
ЕИК 108686562
СТРОИТЕЛЕН НАДЗОР
УДОСТОВЕРЕНИЕ № РК-0314/04 2013г.

ИНВЕСТИЦИОННОТО ПРОЕКТИРАНЕ
Регистрационен № 02118
инж. НЕЛИ ВАСИЛЕВА БАТОЛСКА
ПЪЛНА ПРОЕКТАНТСКА ПРАВОСПОСОБНОСТ

ВЪЗЛОЖИТЕЛ: ОБЩИНА КЪРДЖАЛИ

ОБОСОБЕНА ПОЗИЦИЯ №3:
ИЗГОТВЯНЕ НА ТЕХНИЧЕСКИ ПАСПОРТ, ИЗВЪРШВАНЕ НА ОБСЛЕДВАНЕ ЗА ЕНЕРГИЙНА ЕФЕКТИВНОСТ И РАЗРАБОТВАНЕ НА РАБОТЕН ПРОЕКТ ЗА ОСНОВЕН РЕМОНТ И ВЪВЕЖДАНЕ НА МЕРКИ ЗА ЕНЕРГИЙНА ЕФЕКТИВНОСТ В СГРАДАТА НА С О У "П.Р.СЛАВЕЙКОВ" В УПИ I, КВ.260 гр.КЪРДЖАЛИ

КОНСОРЦИУМ "ЦИЕС-ДММ КЪРДЖАЛИ"

ЧЕРТЕЖ: Разпределение ВЕНТИЛАЦИЯ КУХНЯ			М 1:50
Представляващ ДЗЗД	Валентин Денев		Част : ОВ
Съгласували: Архитектура	арх. Св. Герганов		
Конструкции	инж. А. Петрова		Фаза: РИП
Паркоустройство	л.арх. Д. Денева		
ВиК	инж. Д. Дишев		Чертеж №: 7 / ОВ
Електро	инж. М. Симеонов		
ОВК и ЕЕ	инж. Н. Батолска		Дата: 11.2014г.
Геодезия	инж. В. Русанов		