


ЛЕГЕНДА:

-  ПОЖАРЕН КРАН
 СРЕДСТВА ЗА ПЪРВОНАЧАЛНО ПОЖАРОГАСЕНЕ
 АВАРИЕН ТЕЛЕФОН ПРИ ПОЖАР 112
 ЕЛ. ТАБЛО
 АПТЕЧКА ЗА СПЕШНИ СЛУЧАИ
 СБОРЕН ПУНКТ
 ПРОТИВОПОЖАРНО ОДЕЯЛО 1,5м/1,5м (ТЕЖЪК ТИП)
 КРАЕН ЕВАКУАЦИОНЕН ИЗХОД
 РЪЧЕН ПОЖАРОИЗВЕСТИТЕЛЕН БУТОН
 ПОЖАРОИЗВЕСТИТЕЛНА ЦЕНТРАЛА
 СИГНАЛНА СИРЕНА ПОЖАР
 ПЪТ ЗА ЕВАКУАЦИЯ

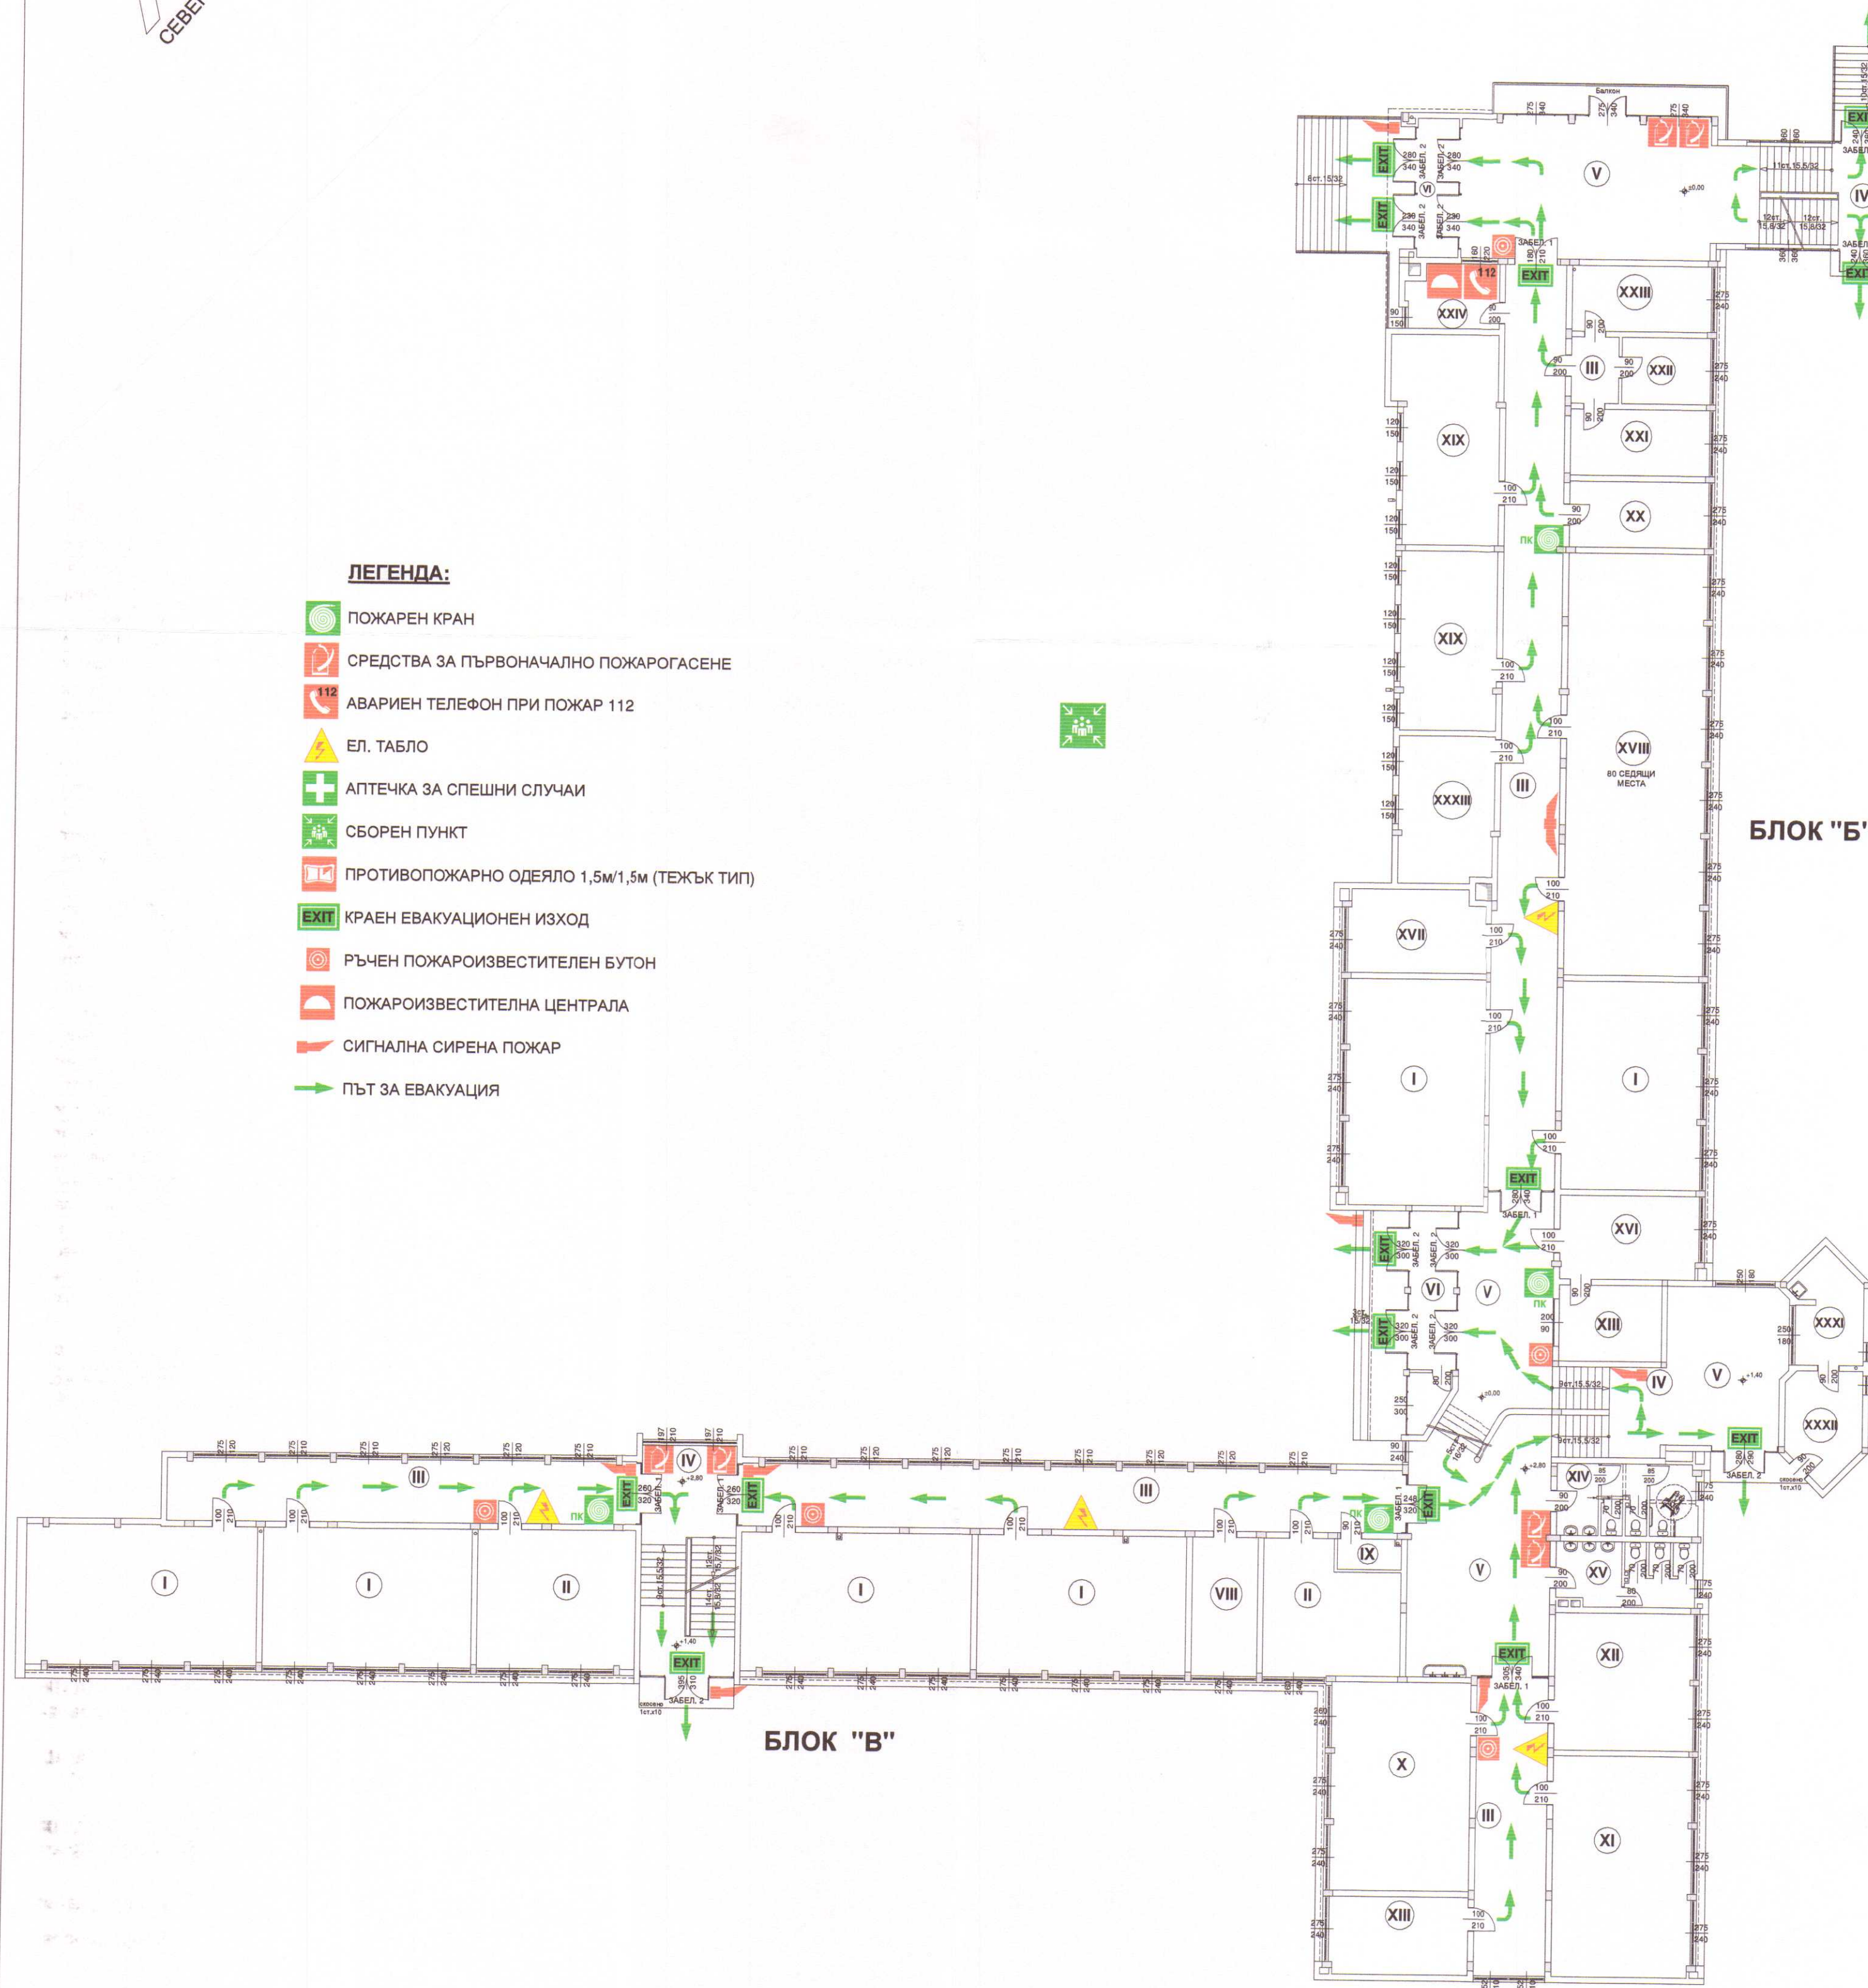

БЛОК "А"

БЛОК "Б"

№	ВИДОВЕ ПОМЕЩЕНИЯ
I	КЛАСНА СТАЯ
II	СТАЯ ЗА САМОПОДГОТОВКА
III	КОРИДОР
IV	СТЪЛБИЩНА КЛЕТКА
V	ФОАЙЕ
VI	ВЕТРОБРАН
VII	ФИЗКУЛТУРЕН САЛОН
VIII	ПОМЕЩЕНИЕ ЗА ИНВЕНТАР
IX	ХИГИЕННО ПОМЕЩЕНИЕ
X	КАБИНЕТ ГЕОГРАФИЯ
XI	КАБИНЕТ МУЗИКА
XII	КАБИНЕТ КАРТОГРАФИЯ
XIII	ХРАНИЛИЩЕ
XIV	САНИТАРЕН ВЪЗЕЛ МОМИЧЕТА
XV	САНИТАРЕН ВЪЗЕЛ МОМЧЕТА
XVI	КАБИНЕТ РЕЛИГИЯ
XVII	ПСИХОЛОГ
XVIII	АКТОВА ЗАЛА
XIX	КОМПЮТЪРНА ЗАЛА
XX	РАДИО-ТЕЛЕВИЗИОНЕН ЦЕНТЪР
XXI	ЛЕКАР
XXII	ЛОГОПЕД
XXIII	ЗЪБОЛЕКАР
XXIV	ПОРТИЕР
XXV	СТАЯ ЗА УЧИТЕЛИ
XXVI	ЗАЛА ЗА ТЕНИС НА МАСА
XXVII	СЪБЛЕКАЛНА С БАНЯ И ТОАЛЕТНА МОМЧЕТА
XXVIII	СЪБЛЕКАЛНА С БАНЯ И ТОАЛЕТНА МОМЧЕТА
XXIX	ГАРДЕРОБНА УЧИТЕЛ
XXX	СТАЯ ЗА УЧИТЕЛИ ПО ФИЗКУЛТУРА
XXXI	УЧЕНИЧЕСКИ БЮФЕТ
XXXII	СКЛАД КЪМ УЧЕНИЧЕСКИ БЮФЕТ
XXXIII	НЕУЧЕБНО ПОМЕЩЕНИЕ

ЗАБЕЛЕЖКИ:

- САМОЗАТВАРЯЩА СЕ, ДИМОУПЪЛТНЕНА ВРАТА С ГОУ - Е1 60;
- ВРАТИ С БРАВИ ТИП "АНТИПАНИК";
- САМОЗАТВАРЯЩА СЕ, ДИМОУПЪЛТНЕНА ВРАТА ИЛИ РЕВИЗИОНЕН КАПАК В БРАНДАУЕР С ГОУ - Е1 90

ОДОБРЯВАМ
Гл. архитект...
25/09/2015.
Доклад за оценка за съответствие
на проекта
Горис - Венска - 8000




ЗАСТРОЕНА ПЛОЩ НА СГРАДАТА - 2 301,00 кв.м.
 (всички блокове)
 РАЗГЪНАТА ЗАСТРОЕНА ПЛОЩ НА СГРАДАТА
 (всички блокове) - 9 703,50 кв.м.
 ЗАСТРОЕНА ОБЕМ НА СГРАДАТА - 34 680,00 куб.м.
 (всички блокове + ползваем обем + подпокривните пространства)

Общ брой обитатели в училището:

- 1 654 бр. ученици
- 174 бр. училищен персонал



ПОДПИС И ПЕЧАТ НА ПРОЕКТАНТА:

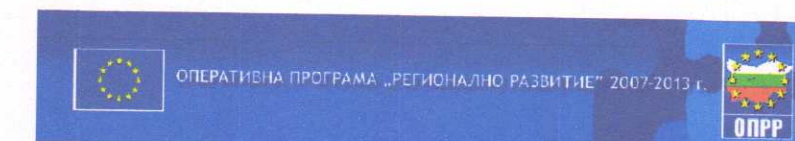

ВЪЗЛОЖИТЕЛ: ОБЩИНА КЪРДЖАЛИ

ОБОСОБЕНА ПОЗИЦИЯ №3:
 ИЗГОТВЯНЕ НА ТЕХНИЧЕСКИ ПАСПОРТ, ИЗВЪРШВАНЕ НА
 ОБСЛЕДВАНЕ ЗА ЕНЕРГИЙНА ЕФЕКТИВНОСТ И РАЗРАБОТКА
 НА РАБОТЕН ПРОЕКТ ЗА ОСНОВЕН РЕМОНТ И ВЪВЕЖДАНЕ
 НА МЕРКИ ЗА ЕНЕРГИЙНА ЕФЕКТИВНОСТ В СГРАДАТА НА
 С ОУ "П.Р.СЛАВЕЙКОВ" В УПИ I, КВ.260 гр.КЪРДЖАЛИ

КОНСОРЦИУМ "ЦИЕС-ДММ КЪРДЖАЛИ"

ЧЕРТЕЖ: СХЕМА ЗА ЕВАКУАЦИЯ ОТ ПЪР-
 ВИТЕ ЕТАЖИ на коти +0.00, -1.70 и +2.80

Съгласували	Представяващ ДЗЗД	Част: Пожарна Безопасност
Архитектура	арх. Св. Герганов	Фаза:
Конструкции	инж. А. Петрова	РИП
Паркоустройство	л. арх. Д. Денева	Чертеж №:
ВиК	инж. В. Христова	Дата:
Електро	инж. М. Симеонов	11.2014г.
ОВК и ЕЕ	инж. Н. Батолска	
Геодезия	инж. В. Русанов	

ЗАСТРОЕНА ПЛОЩ НА ПЪРВИЯ ЕТАЖ
 (всички блокове) - 2 301,00 кв.м.

ЗАСТРОЕНА ПЛОЩ НА ПЪРВИЯ ЕТАЖ
 НА БЛОК "А" - 613,20 кв.м.

ЗАСТРОЕНА ПЛОЩ НА ПЪРВИЯ ЕТАЖ
 НА БЛОК "Б" + "В" - 1 687,80 кв.м.

- 406 бр. ученици в този етаж

- 42 бр. персонал в този етаж