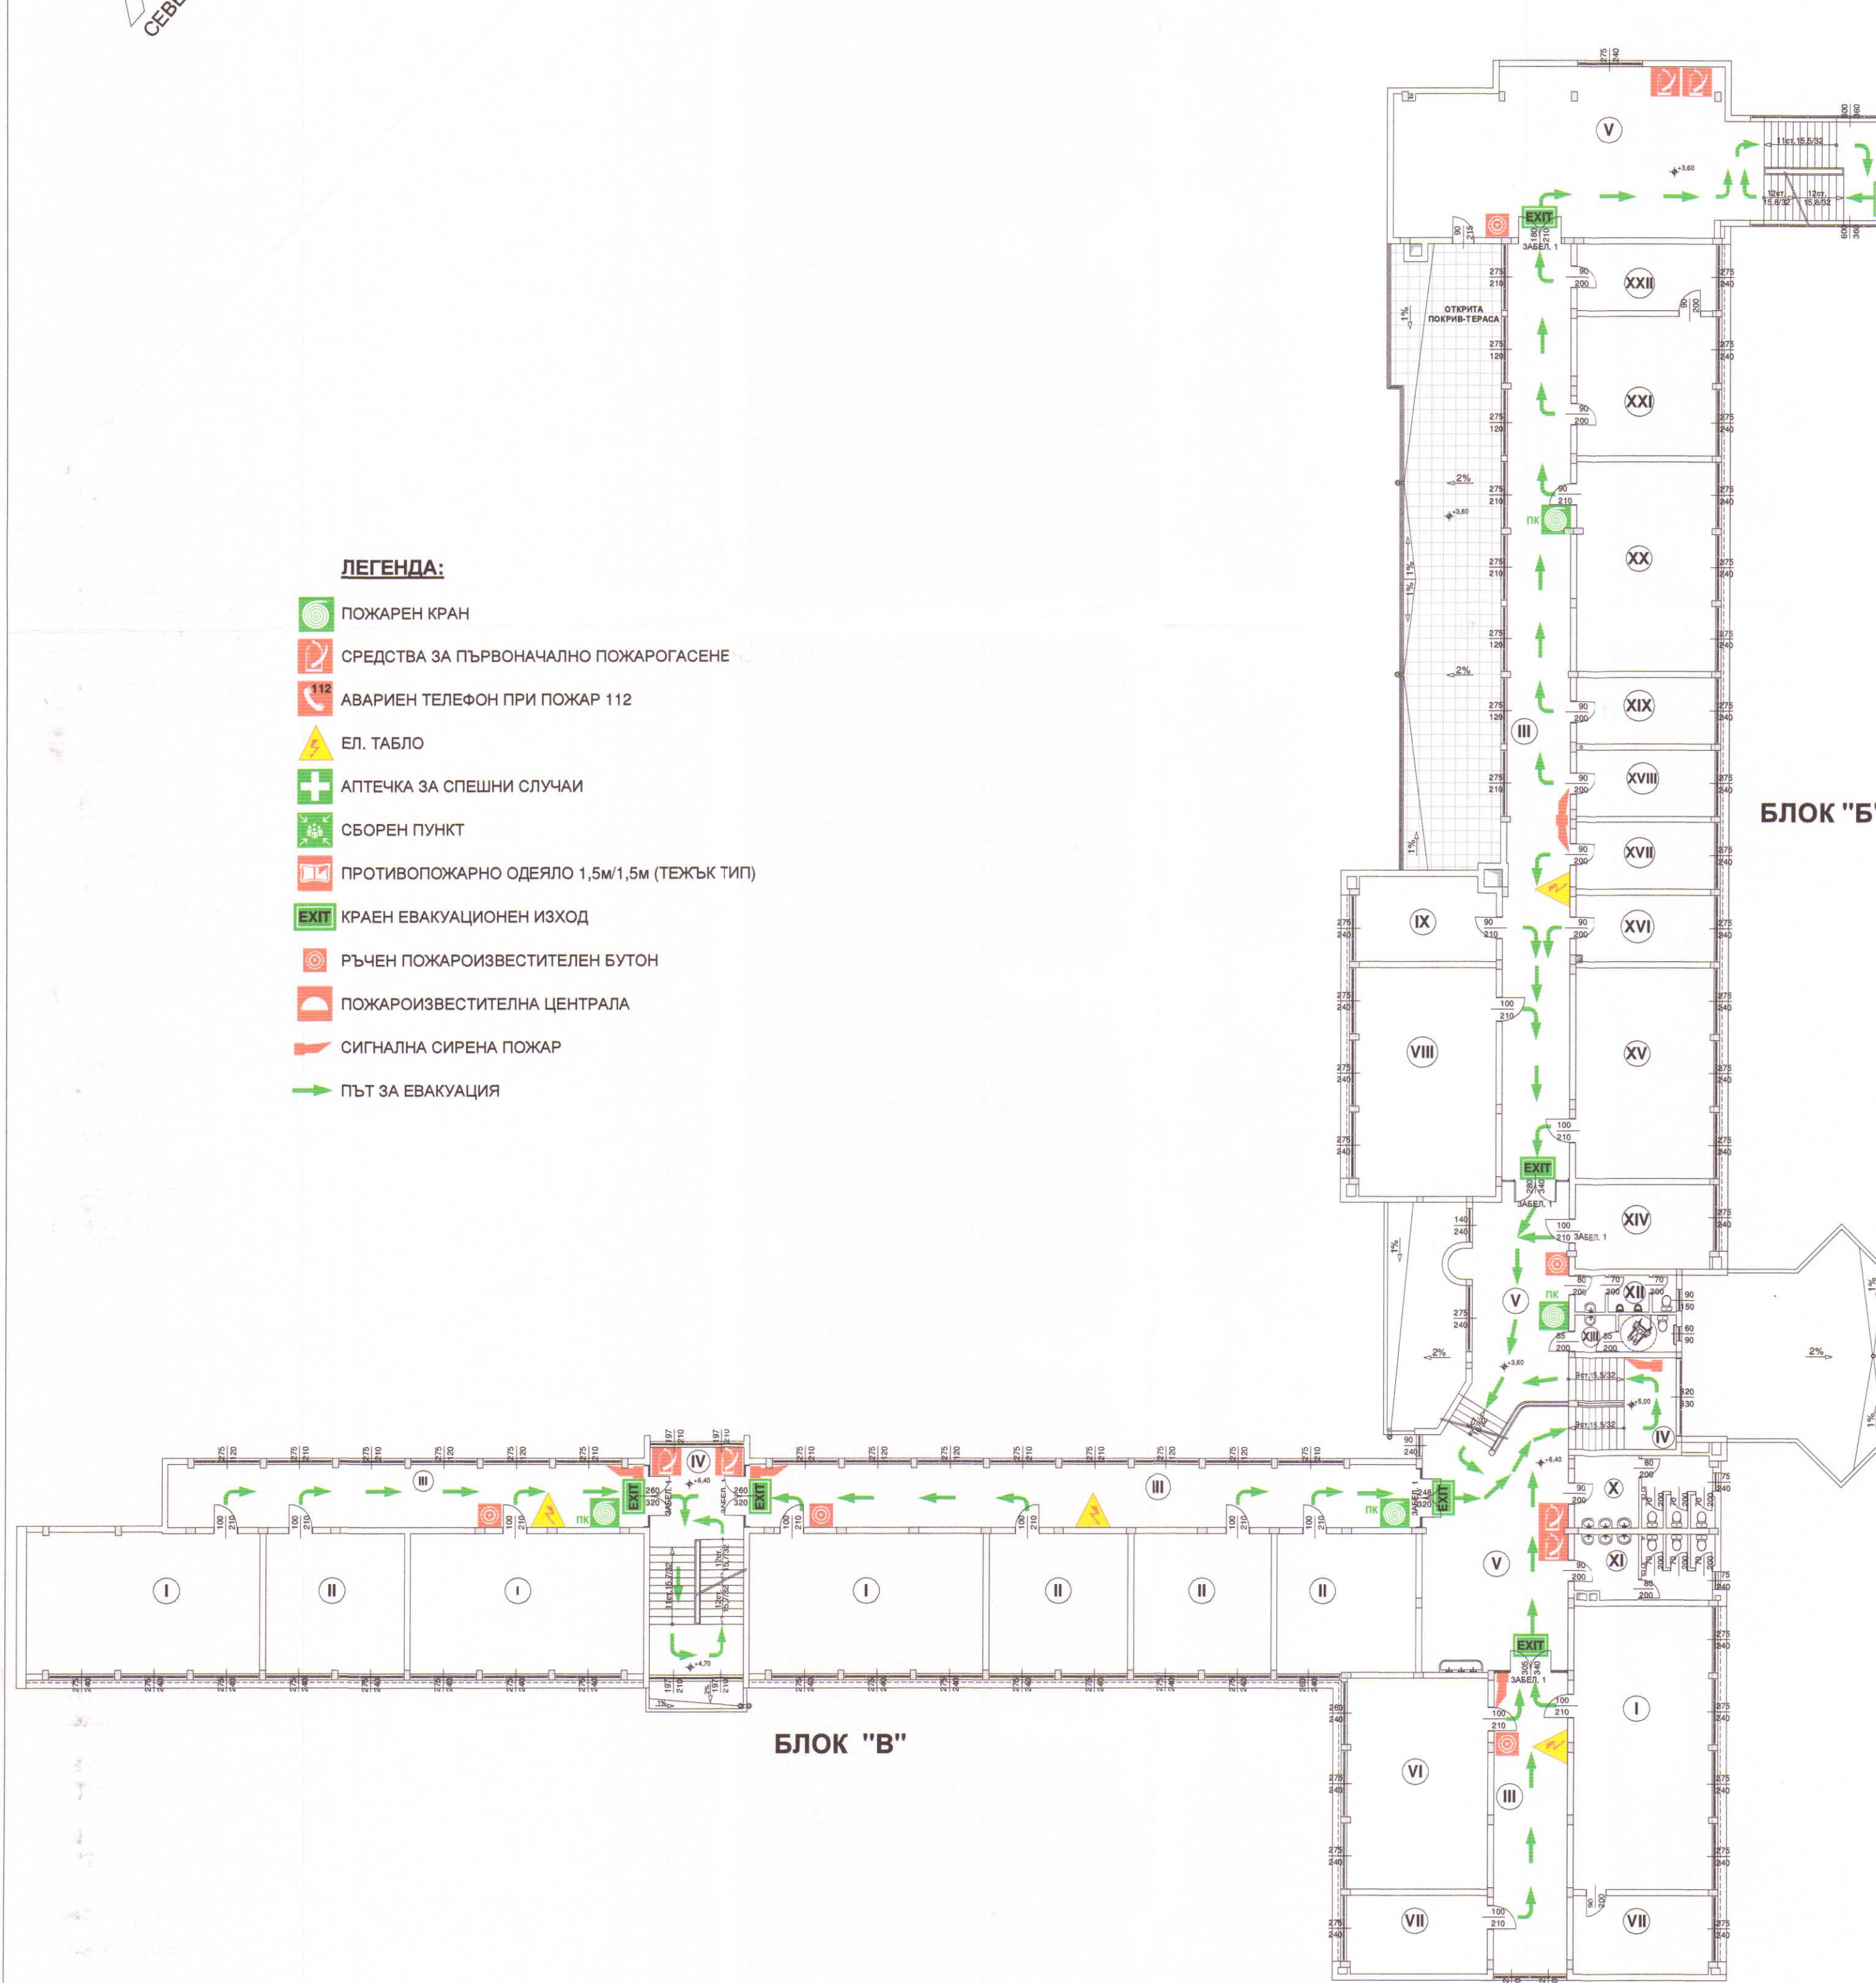


**ЛЕГЕНДА:**

- ПОЖАРЕН КРАН
- СРЕДСТВА ЗА ПЪРВОНАЧАЛНО ПОЖАРОГАСЕНЕ
- АВАРИЕН ТЕЛЕФОН ПРИ ПОЖАР 112
- ЕЛ. ТАБЛО
- АПТЕЧКА ЗА СПЕШНИ СЛУЧАИ
- СБОРЕН ПУНКТ
- ПРОТИВОПОЖАРНО ОДЕЯЛО 1,5м/1,5м (ТЕЖЪК ТИП)
- КРАЕН ЕВАКУАЦИОНЕН ИЗХОД
- РЪЧЕН ПОЖАРОИЗВЕСТИТЕЛЕН БУТОН
- ПОЖАРОИЗВЕСТИТЕЛНА ЦЕНТРАЛА
- СИГНАЛНА СИРЕНА ПОЖАР
- ПЪТ ЗА ЕВАКУАЦИЯ

№	ВИДОВЕ ПОМЕЩЕНИЯ
I	КЛАСНА СТАЯ
II	СТАЯ ЗА САМОПОДГОТОВКА
III	КОРИДОР
IV	СТЪЛБИЩНА КЛЕТКА
V	ФОАЙЕ
VI	ВЕТРОБРАН
VII	ХРАНИЛИЩЕ
VIII	КАБИНЕТ ПО БЪЛГАРСКИ ЕЗИК И ЛИТЕРАТУРА
IX	КАБИНЕТ ПОМОЩНИК ДИРЕКТОР И ДЕЖУРНИ
X	САНИТАРЕН ВЪЗЕЛ МОМИЧЕТА
XI	САНИТАРЕН ВЪЗЕЛ МОМЧЕТА
XII	САНИТАРЕН ВЪЗЕЛ УЧИТЕЛИ МЪЖЕ
XIII	САНИТАРЕН ВЪЗЕЛ УЧИТЕЛИ ЖЕНИ И ЗА УЧЕНИЦИ С ЗАТРУДНЕНА ПОДВИЖНОСТ
XIV	УЧИТЕЛСКИ КАБИНЕТ
XV	КАБИНЕТ ИСТОРИЯ
XVI	ГЛАВЕН СЧЕТОВОДИТЕЛ
XVII	ПОМ. ДИРЕКТОР НАЧАЛЕН КУРС
XVIII	ПОМ. ДИРЕКТОР ГОРЕН КУРС
XIX	КАСИЕР
XX	УЧИТЕЛСКА СТАЯ
XXI	ДИРЕКТОР
XXII	ДЕЖУРЕН УЧИТЕЛ
XXIII	КАБИНЕТ ЧУЖДИ ЕЗИЦИ
XXIV	РЕСУРСЕН ЦЕНТЪР ПСИХОЛОГИЯ
XXV	ТОАЛЕТНА
XXVI	КОМПЮТЪРЕН ЦЕНТЪР (СЪРВЪР)

ЗАБЕЛЕЖКИ:

- САМОЗАТВАРЯЩА СЕ, ДИМОУПЛЪТНЕНА ВРАТА С ГОУ - EI 60;
- ВРАТИ С БРАВИ ТИП "АНТИПАНИК";
- САМОЗАТВАРЯЩА СЕ, ДИМОУПЛЪТНЕНА ВРАТА ИЛИ РЕВИЗИОНЕН КАПАК В БРАНДМАУЕР С ГОУ - EI 90

ВЪЗДУХ НА ФИЗИКУЛТУРНИЯ САЛОН

ФИЗИКУЛТУРЕН САЛОН

ОБЩИНА - КЪРДЖАЛИ
ОДОБРЯВАМГл. архитект
13.09.2014
Доклад за оценка за отговорност
на проекта
от: *Торес Консулт ЕООД*"ТОРЕС КОНСУЛТ" ЕООД
ЕИК 100 86562СТРОИТЕЛНА ДАЗОП
УДОСТОВЕРЕНИЕ № А-0014/09.09.2014


ЗАСТРОЕНА ПЛОЩ НА СГРАДАТА - 2 301,00 кв.м.
(всички блокове)
РАЗГЪНАТА ЗАСТРОЕНА ПЛОЩ НА СГРАДАТА
(всички блокове) - 9 703,50 кв.м.
ЗАСТРОЕНА ОБЕМ НА СГРАДАТА - 34 680,00 куб.м.
(всички блокове + ползваем обем + подпокривните пространства)

Общ брой обитатели в училището:

- 1 654 бр. ученици
- 174 бр. училищен персонал

НА ИНЖЕНЕРИТЕ В
ПРОЕКТИРАНЕ
Регистрационен № 03002
инж. НЕЛИЯ
ЦОНКОВА-ПЕТРОВА
ПЪЛНА ПРОЕКТИРНА ПРАВОСПОСОБНОСТ

ПОДСИГ И ПЕЧАТ НА ПРОЕКТАНТА:

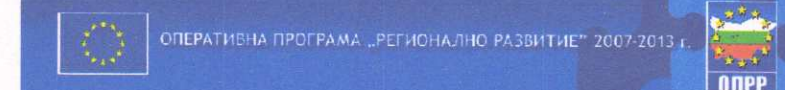**ВЪЗЛОЖИТЕЛ: ОБЩИНА КЪРДЖАЛИ**

ОБОСОБЕНА ПОЗИЦИЯ №3:
ИЗГОТВЯНЕ НА ТЕХНИЧЕСКИ ПАСПОРТ, ИЗВЪРШВАНЕ НА
ОБСЛЕДВАНЕ ЗА ЕНЕРГИЙНА ЕФЕКТИВНОСТ И РАЗРАБОТКА
НА РАБОТЕН ПРОЕКТ ЗА ОСНОВЕН РЕМОТ И ВЪВЕЖДАНЕ
НА МЕРКИ ЗА ЕНЕРГИЙНА ЕФЕКТИВНОСТ В СГРАДАТА НА
С ОУ "П.Р.СЛАВЕЙКОВ" В УПИ I, КВ.260 гр.КЪРДЖАЛИ

КОНСОРЦИУМ "ЦИЕС-ДММ КЪРДЖАЛИ"

ЧЕРТЕЖ СХЕМА ЗА ЕВАКУАЦИЯ ОТ ВТО-
РИТЕ ЕТАЖИ на коти +1.90, +3.60 и +6.40

М 1:200

Представяващ ДЗЗД	Валентин Денев	Част: Пожарна
Архитектура	арх. Св. Герганов	Безопасност
Конструкции	инж. А. Петрова	Фаза:
Паркоустройство	л. арх. Д. Денева	РИП
Вик	инж. Д. Дишев	Чертеж №:
Електро	инж. М. Симеонов	
ОВК и ЕЕ	инж. Н. Батолска	Дата:
Геодезия	инж. В. Русанов	11.2014г.

**ЗАСТРОЕНА ПЛОЩ НА ВТОРИЯ ЕТАЖ
(всички блокове) - 1 889,40 кв.м.****ЗАСТРОЕНА ПЛОЩ НА ВТОРИЯ ЕТАЖ
НА БЛОК "А" (без физ. салон) - 309,40 кв.м.****ЗАСТРОЕНА ПЛОЩ НА ВТОРИЯ ЕТАЖ
НА БЛОК "Б" + "В" - 1 580,00 кв.м.****- 385 бр. ученици в този етаж****- 38 бр. персонал в този етаж**