



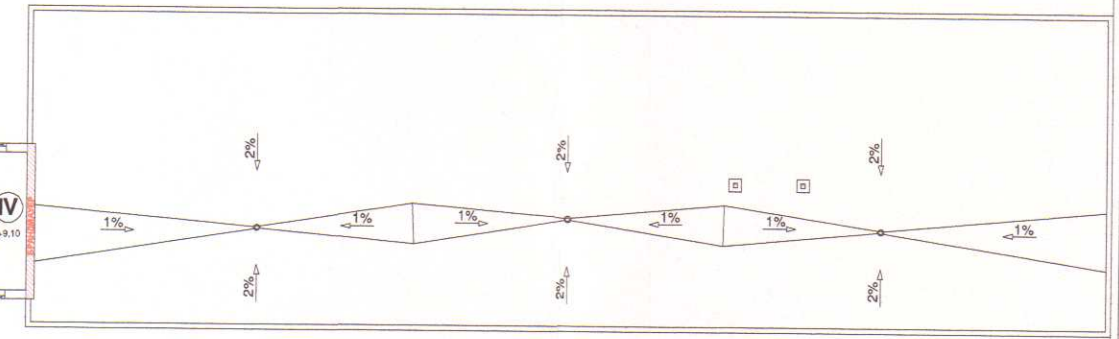


ЛЕГЕНДА:

- ПОЖАРЕН КРАН
- СРЕДСТВА ЗА ПЪРВОНАЧАЛНО ПОЖАРОГАСЕНЕ
- АВАРИЕН ТЕЛЕФОН ПРИ ПОЖАР 112
- ЕЛ. ТАБЛО
- АПТЕЧКА ЗА СПЕШНИ СЛУЧАИ
- СБОРЕН ПУНКТ
- ПРОТИВОПОЖАРНО ОДЕЯЛО 1,5м/1,5м (ТЕЖЪК ТИП)
- КРАЕН ЕВАКУАЦИОНЕН ИЗХОД
- РЪЧЕН ПОЖАРОИЗВЕСТИТЕЛЕН БУТОН
- ПОЖАРОИЗВЕСТИТЕЛНА ЦЕНТРАЛА
- СИГНАЛНА СИРЕНА ПОЖАР
- ПЪТ ЗА ЕВАКУАЦИЯ

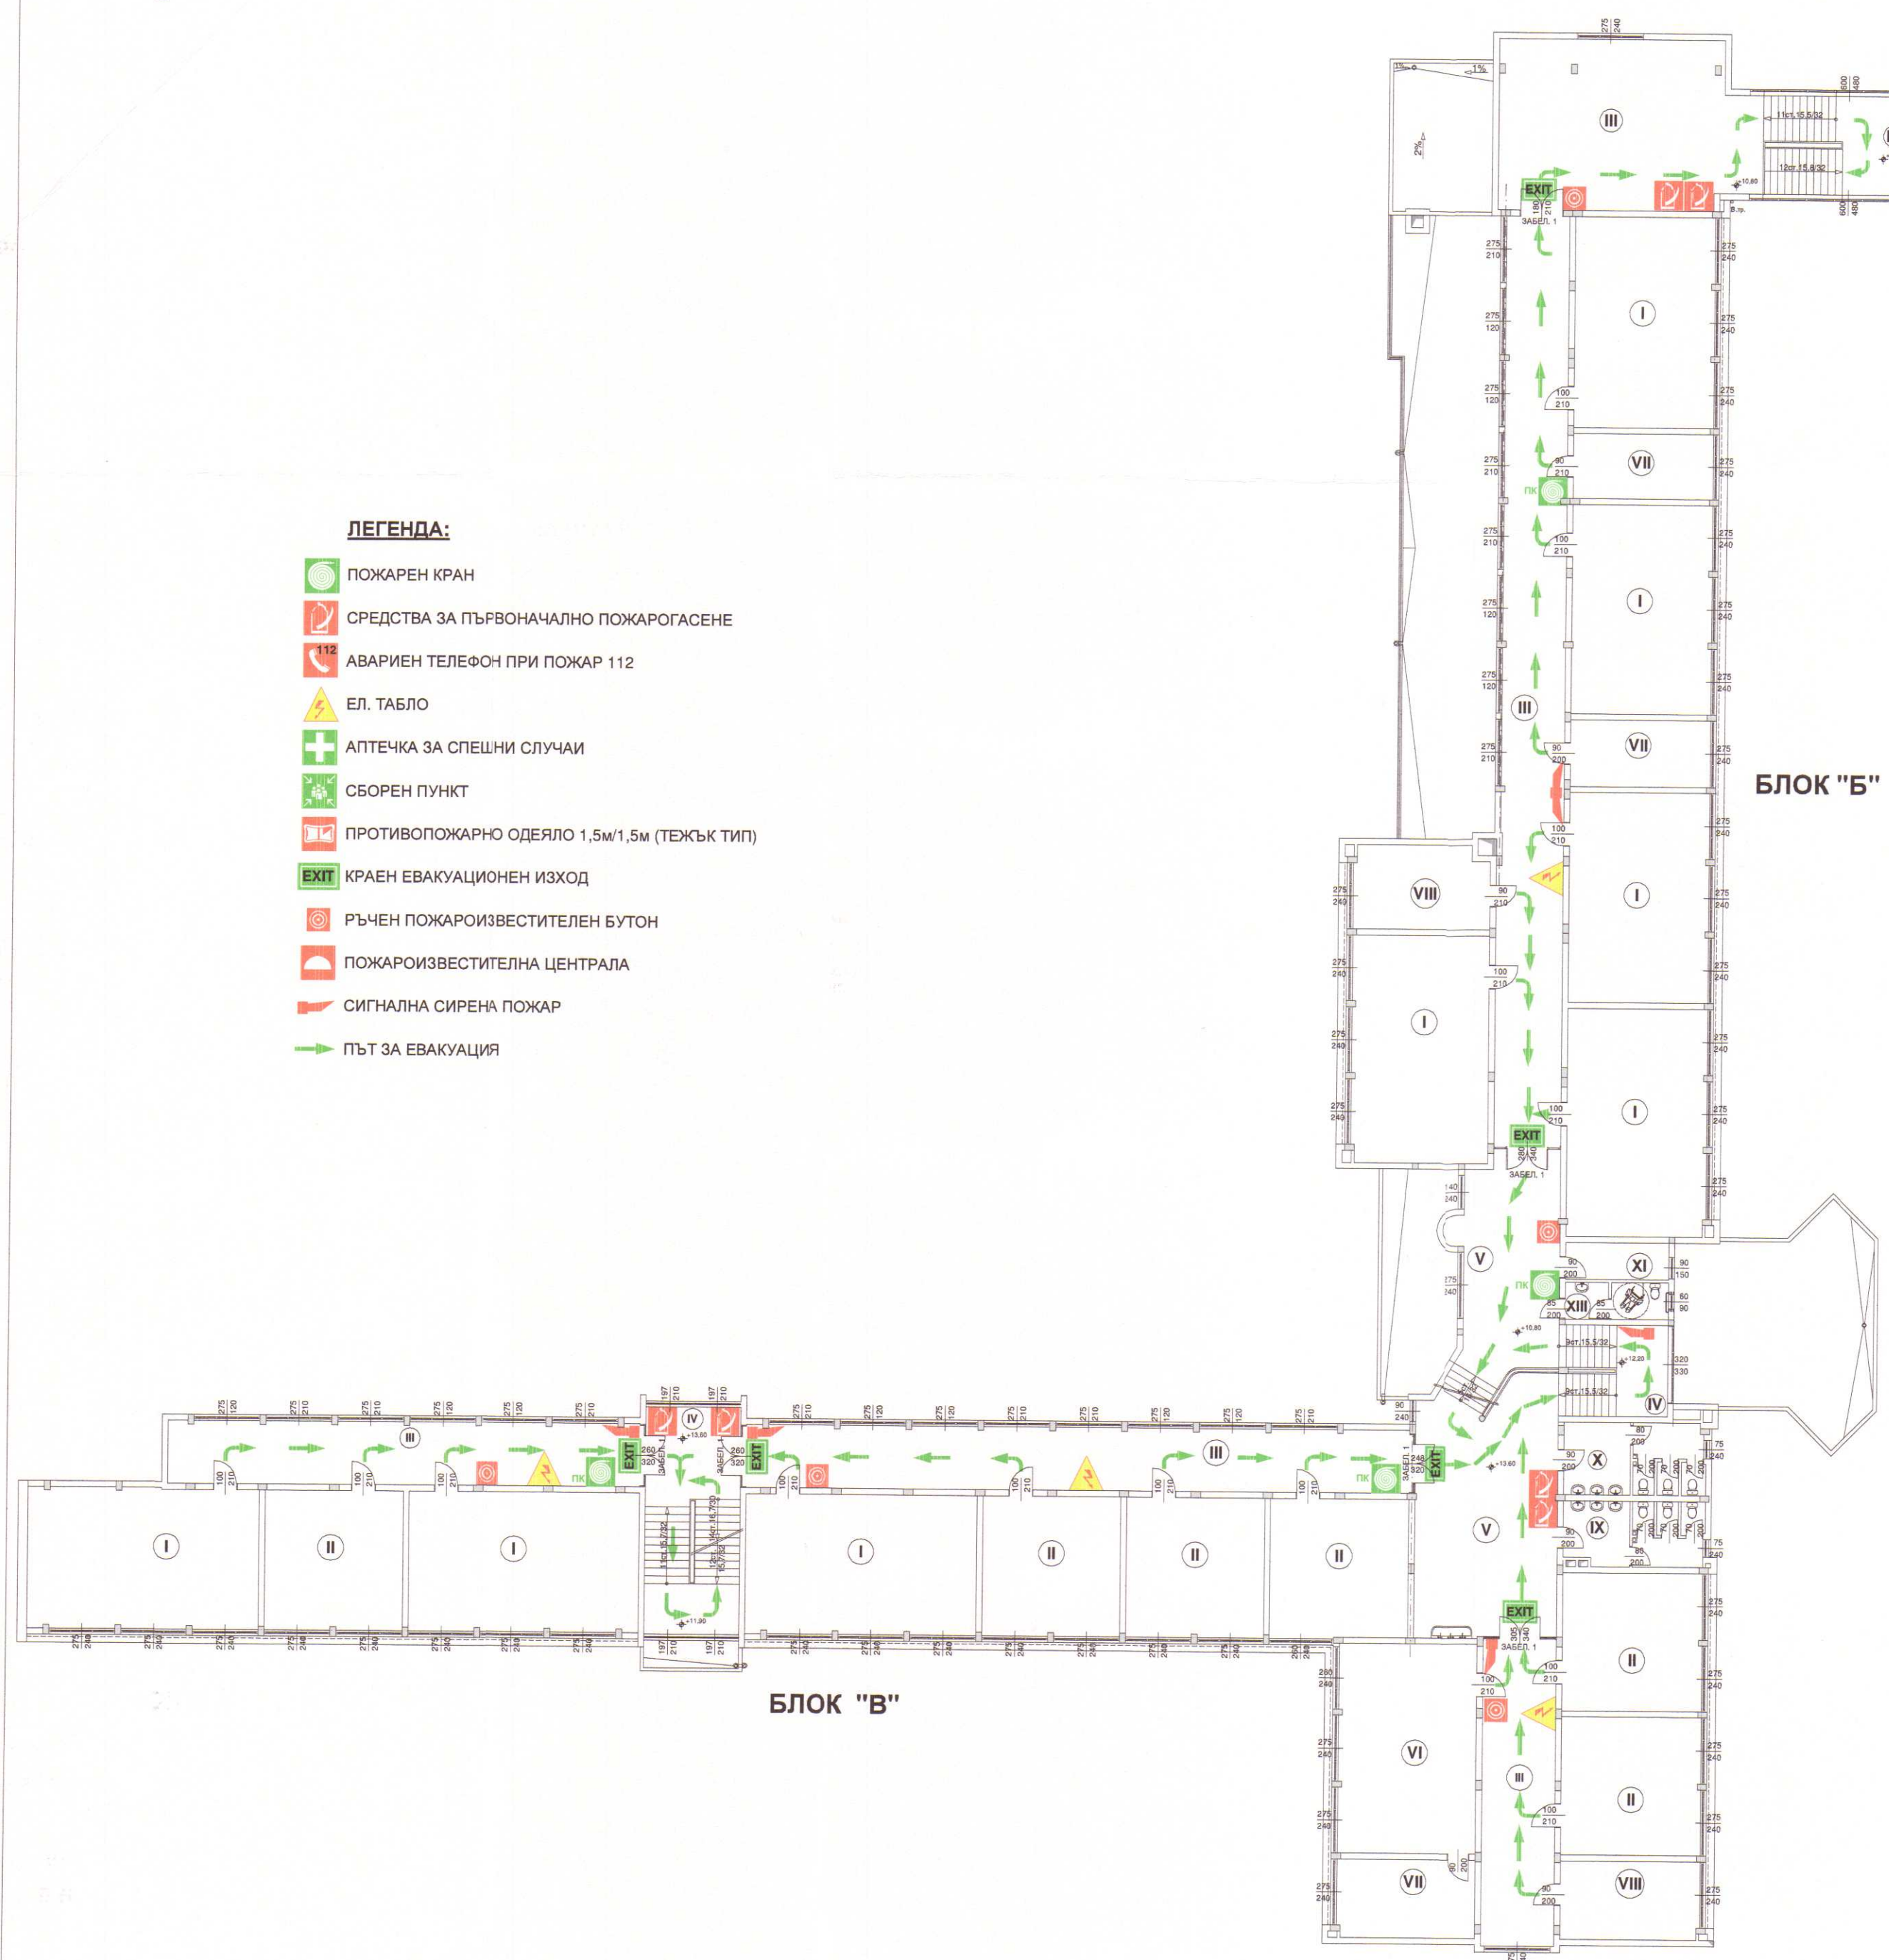

ПОКРИВ НА БЛОК "А"

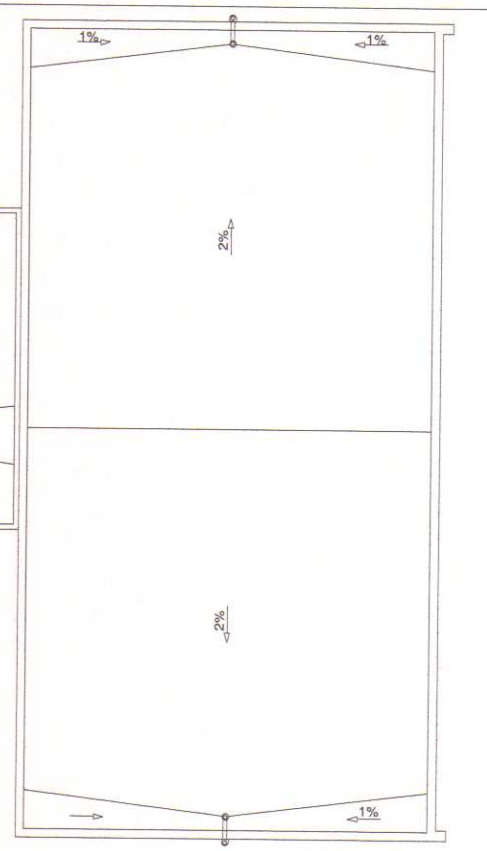

ПОКРИВ НА ФИЗИКУЛТУРЕН САЛОН

№	ВИДОВЕ ПОМЕЩЕНИЯ
I	КЛАСНА СТАЯ
II	СТАЯ ЗА САМОПОДГОТОВКА
III	КОРИДОР
IV	СТЪЛБИЩНА КЛЕТКА
V	ФОАЙЕ
VI	КАБИНЕТ ХИМИЯ
VII	ХРАНИЛИЩЕ
VIII	УЧИТЕЛСКИ КАБИНЕТ
IX	САНИТАРЕН ВЪЗЕЛ МОМИЧЕТА
X	САНИТАРЕН ВЪЗЕЛ МОМИЧЕТА
XI	ПОМОЩНО ПОМЕЩЕНИЕ
XIII	НОВА ТОАЛЕТНА ЗА УЧЕНИЦИ С НАРУШЕНА ПОДВИЖНОСТ

- ЗАБЕЛЕЖКИ:**
- САМОЗАТВАРЯЩА СЕ, ДИМОУПЛЪТНЕНА ВРАТА С ГОУ - EI 60;
 - ВРАТИ С БРАВИ ТИП "АНТИПАНИК";
 - САМОЗАТВАРЯЩА СЕ, ДИМОУПЛЪТНЕНА ВРАТА ИЛИ РЕВИЗИОНЕН КАПАК В БРАНДМАУЕР С ГОУ - EI 90

ОБЩИНА - КЪРДЖАЛИ
ОДОБРЯВАМ
Гл.архитект.....
Доклад за оценка за отговорност
на проекта
от.....

СТРОИТЕЛЕН НАДЗОР
УДОСТОВЕРЕНИЕ № 0014/04.03.2014г.
Геолис..... Дата: 2015 Управляващ.....


ЗАСТРОЕНА ПЛОЩ НА СГРАДАТА - 2 301,00 кв.м.
(всички блокове)
РАЗГЪНАТА ЗАСТРОЕНА ПЛОЩ НА СГРАДАТА
(всички блокове) - 9 703,50 кв.м.
ЗАСТРОЕНА ОБЕМ НА СГРАДАТА - 34 680,00 куб.м.
(всички блокове - ползваем обем + подпокривните пространства)

Общ брой обитатели в училището:

- 1 654 бр. ученици
- 174 бр. училищен персонал

КАМАРА НА ИНЖЕНЕРИТЕ В
ИНВЕСТИЦИОННОТО ПРОЕКТИРАНЕ
Регистрационен № 03002
инж. АНЕЛИЯ
ЦОНКОВА ПЕТРОВА
ПЪЛНА ПРОЕКТАНТСКА ПРАВОСПОСОБНОСТ

ПОДПИС И ПЕЧАТ НА ПРОЕКТАНТА:

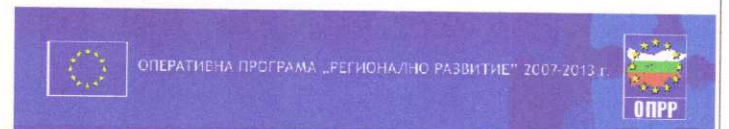

ВЪЗЛОЖИТЕЛ: ОБЩИНА КЪРДЖАЛИ			
ОБОСОБЕНА ПОЗИЦИЯ №3:			
ИЗГОТВЯНЕ НА ТЕХНИЧЕСКИ ПАСПОРТ, ИЗВЪРШВАНЕ НА ОБСЛЕДВАНЕ ЗА ЕНЕРГИЙНА ЕФЕКТИВНОСТ И РАЗРАБОТВАНЕ НА РАБОТЕН ПРОЕКТ ЗА ОСНОВЕН РЕМОТ И ВЪВЕЖДАНЕ НА МЕРКИ ЗА ЕНЕРГИЙНА ЕФЕКТИВНОСТ В СГРАДАТА НА С О У "П.СЛАВЕЙКОВ" В УПИ I, КВ.260 гр.КЪРДЖАЛИ			
КОНСОРЦИУМ "ЦИЕС-ДММ КЪРДЖАЛИ"			
ЧЕРТЕЖ - СХЕМА ЗА ЕВАКУАЦИЯ ОТ ЧЕТВЪРТИТЕ ЕТАЖИ на коти +10.00 и +13.60			
М 1:200			
Представяващ ДЗЗД	Валентин Денев	Част: Пожарна	
Архитектура	арх. Св. Герганов	Безопасност	
Конструкции	инж. А. Петрова	Фаза:	
Паркоустройство	л.арх. Д. Денева	РИП	
Вик	инж. В. Христова	Чертеш №:	
Електро	инж. М. Симеонов		
ОВК и ЕЕ	инж. Н. Батолска	Дата:	
Геодезия	инж. В. Русанов	11.2014г.	

ЗАСТРОЕНА ПЛОЩ НА ЧЕТВЪРТИ ЕТАЖ НА БЛОК "Б" + "В" - 1 551,70 кв.м.

- 370 бр. ученици в този етаж
- 36 бр. персонал в този етаж