


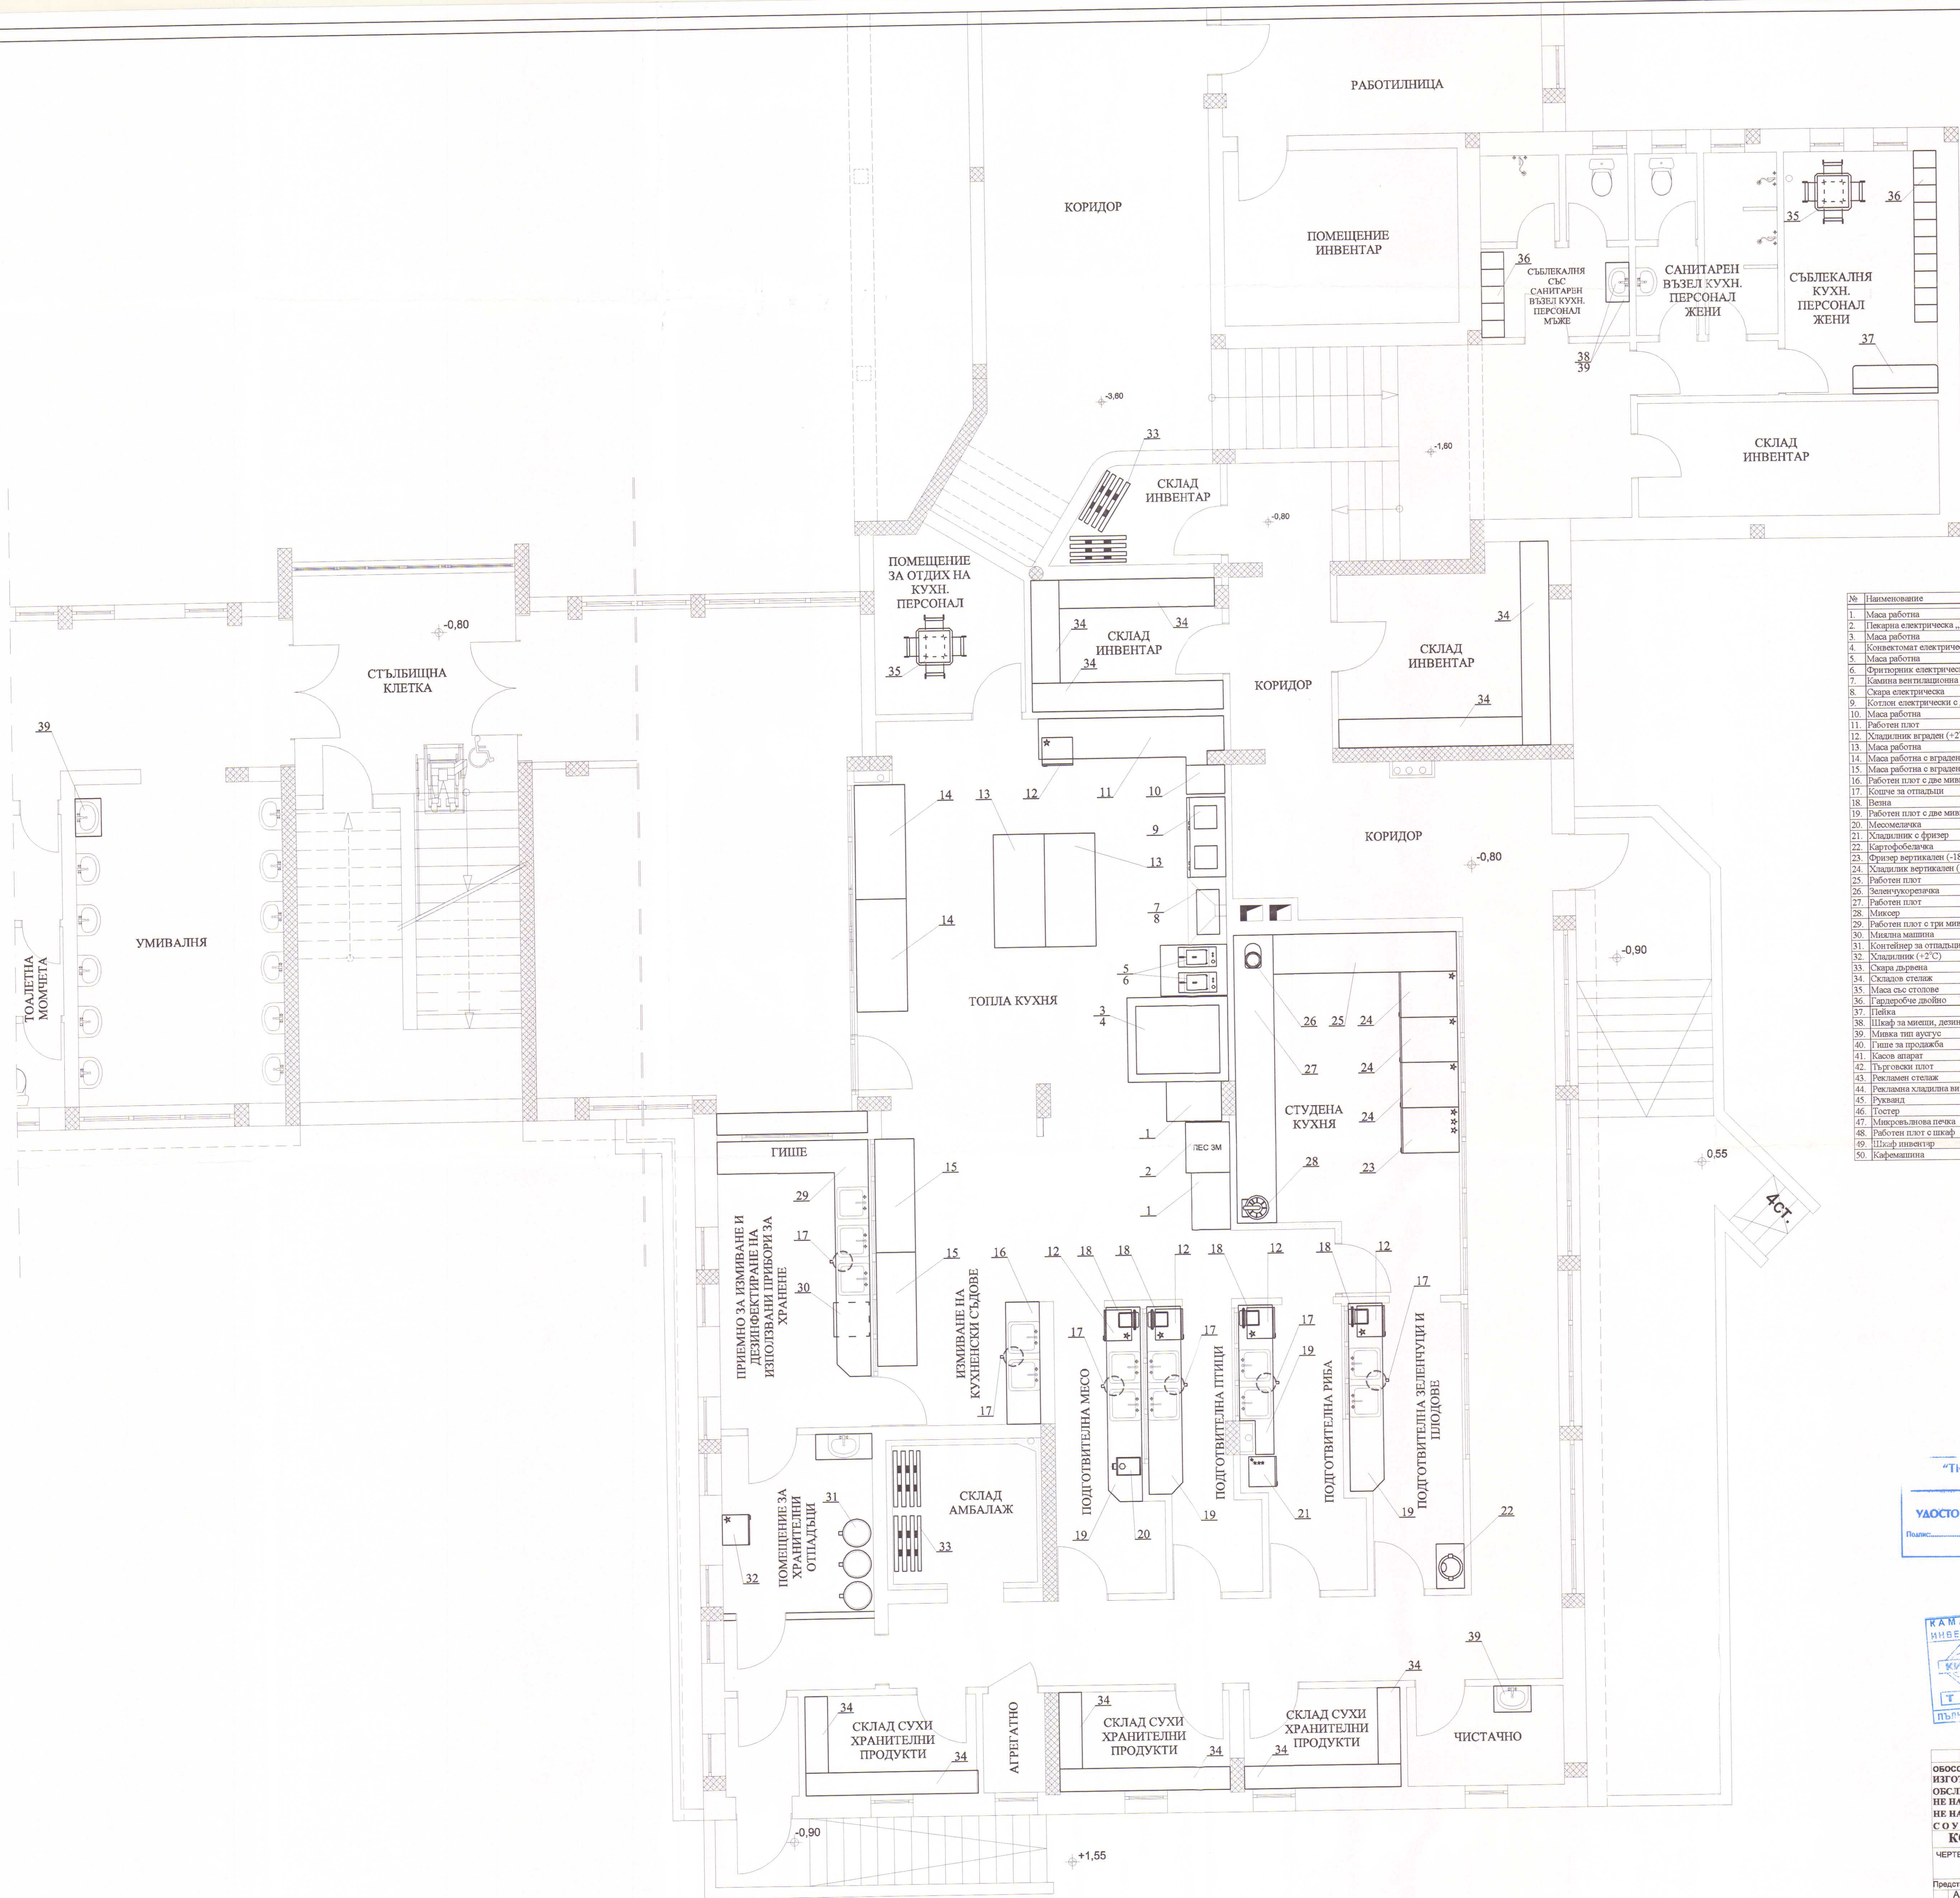

№	Наименование	Мощн. кВт	Кол. шт.
1.	Маса работна	-	2
2.	Печища електрическа „Пултала-3С“	18	1
3.	Маса работна	-	1
4.	Конвектомат електрически	5,4	1
5.	Маса работна	-	1
6.	Фритюрник електрически	2,0	2
7.	Компа вентилационна	-	1
8.	Секра електрическа	3,0	1
9.	Котлон електрически с две плочи	6,0	1
10.	Маса работна	-	1
11.	Работен плот	-	1
12.	Хладилник вграден (+2°C)	0,3	5
13.	Маса работна	-	2
14.	Маса работна с вграден шкаф	-	2
15.	Маса работна с вграден шкаф	-	2
16.	Работен плот с две мивки	-	1
17.	Котче за отпадъци	-	8
18.	Вена	-	4
19.	Работен плот с две мивки	-	1
20.	Месомелница	0,7	1
21.	Работен плот с фризер	0,8	1
22.	Картофобелачка	0,5	1
23.	Фризер вертикален (-18°C)	0,5	1
24.	Хладилник вертикален (+2°C)	0,5	3
25.	Работен плот	-	1
26.	Зеленчукохрязачка	0,37	1
27.	Работен плот	-	1
28.	Миксер	0,43	1
29.	Работен плот с три мивки	-	1
30.	Миялна машина	2,8	1
31.	Контейнер за отпадъци	-	3
32.	Хладилник (+2°C)	0,3	1
33.	Секра дървена	-	7
34.	Осладов стелаж	-	15
35.	Маса със столчета	-	2
36.	Гардеробче двойно	-	9
37.	Пелка	-	1
38.	Шкаф за миещи, дезинфекционни препарати и чистачен инвентар	-	2
39.	Мивка тип аугус	-	2
40.	Гигиен за продажба	0,15	1
41.	Котел за пар	-	2
42.	Пароводен плот	-	2
43.	Рекламен стелаж	-	1
44.	Рекламна хладилна витрина вертикална	0,5	4
45.	Рекламид	-	2
46.	Готвар	1,1	2
47.	Микровълнова печка	1,0	2
48.	Работен плот с шкаф	-	1
49.	Шкаф инвентар	-	1
50.	Кафемашинка	0,9	1

ОБЩИНА - КЪРДЖАЛИ
ОДОБРЯВА
Гл.архитект: *[Signature]*
Доклад за с.онка за съответствие
от: *[Signature]*

НАЦИОНАЛНА ЗДРАВНА ИНСПЕКЦИЯ
гр. Кърджали
ЗДРАВНО-ТЕХНИЧЕСКА ЕКСПЕРТИЗА
№: *[Signature]*
СЪГЛАСУВА
Директор: *[Signature]*

„ТИ-РЕС КОНСУЛТ“ ЕООД
ЕИК 108686562
СТРОИТЕЛЕН НАДЗОР
УДОСТОВЕРЕНИЕ № РК-0014/04.03.2014
Получено: *[Signature]* Дата: *[Signature]* /сиг./

КАМАРА НА ИНЖЕНЕРИТЕ В
ИНВЕСТИЦИОННОТО ПРОЕКТИРАНЕ
Регистрационен № 03118
инж. НЕЛИ
ВАСИЛЕВА БАТОВСКА
ТЕХ
ПЪРВА ПРОЕКТИСКА ПРАВОСПОСОБНОСТ

ВЪЗЛОЖИТЕЛ: ОБЩИНА КЪРДЖАЛИ
ОБОСОВЕНА ПОЗИЦИЯ №3:
ИЗГОТВЯНЕ НА ТЕХНИЧЕСКИ ПАСПОРТ, ИЗВЪРШВАНЕ НА
ОБСЛЕДВАНЕ ЗА ЕНЕРГИЙНА ЕФЕКТИВНОСТ И РАЗРАБОТКА
НА РАБОТЕН ПРОЕКТ ЗА ОСНОВЕН РЕМОНТ И ВЪВЕЖДАНЕ
НА МЕРКИ ЗА ЕНЕРГИЙНА ЕФЕКТИВНОСТ В СГРАДАТА НА
С О У „П.Р.СЛАВЕЙКОВ“ В УПИ 1, КВ.260 гр.КЪРДЖАЛИ
КОНСОРЦИУМ „ШЕС-ДММ КЪРДЖАЛИ“
ЧЕРТЕЖ: ТЕХНОЛОГИЯ НА КУХНЕНСКИЯ БЛОК М 1:50
Представяващи ДЗЗД: Валентин Денев
Архитектура: арх. Са. Герганов
Конструкции: инж. А. Петрова
Паркоустройство: п.арх. Д. Денева
Електро: инж. М. Симеонов
ОВК и ЕЕ: инж. Н. Батолска
Геодезия: инж. В. Русанов
Част: технология
Фаз: РИП
Чертеж №: 1/3
Дата: 11.2014г.