


№	Наименование	Мощн. кВт	Кол. %
17.	Кошче за отпадъци	-	8
34.	Складов стелаж	-	15
36.	Гардеробче двойно	-	9
39.	Мивка тип аугус	-	2
41.	Касов апарат	0,15	1
42.	Търговски плот	-	2
44.	Рекламна хладилна витрина вертикална	0,5	4
45.	Рукванд	-	2
46.	Тостер	1,1	2
47.	Микровълнова печка	1,0	2
50.	Кафемашина	0,9	1

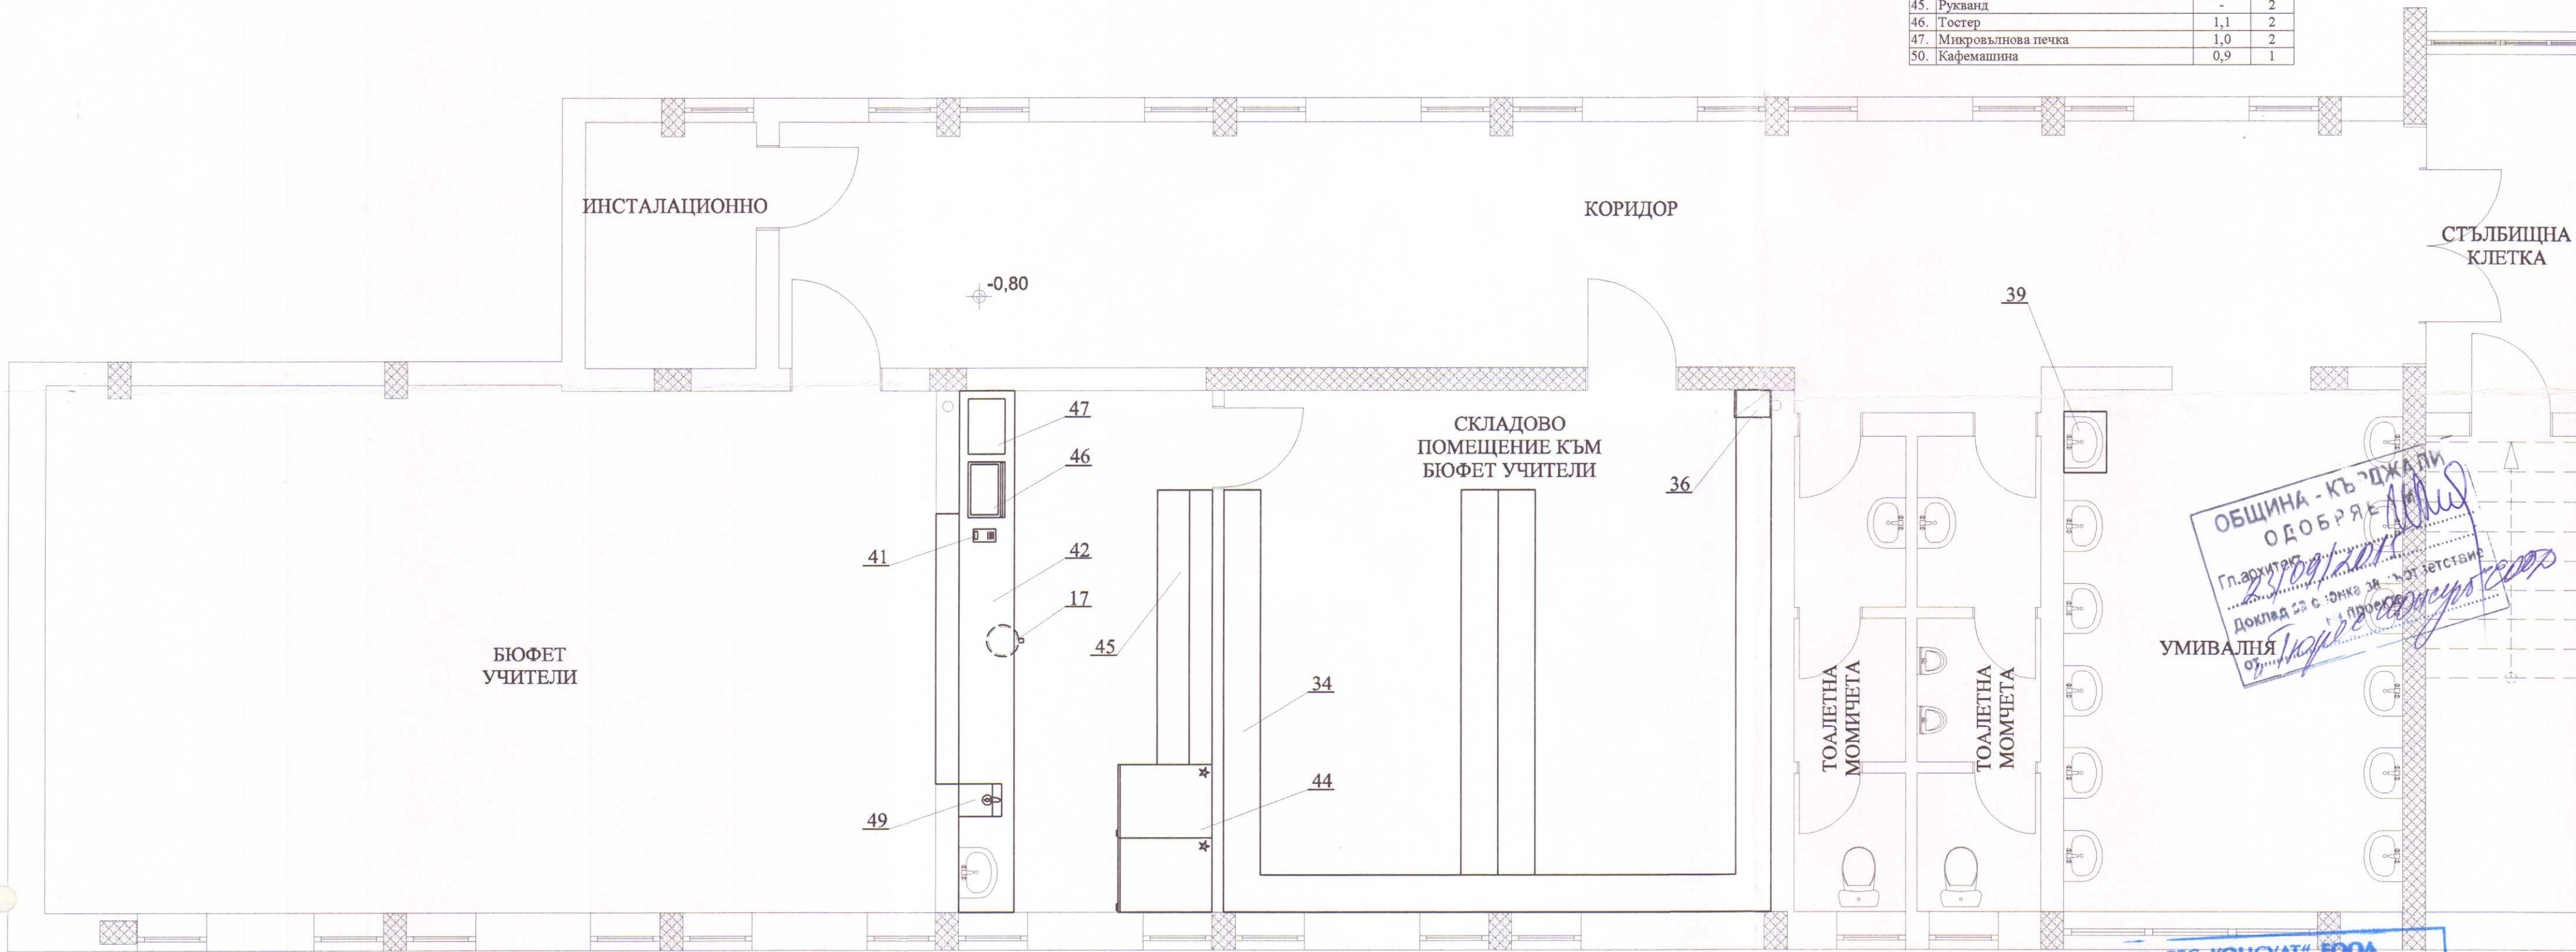

ОБЩИНА - КЪРДЖАЛИ
ОДОБРЯВА
Гл. архитект
23.09/2014г.
Доклад за състоянието на обекта
от
инж. Нели Василева Батолска

"ТЮРЕС КОНСУЛТ" ЕООД
ЕИК 108686562
СТРОИТЕЛЕН НАДЗОР
УДОСТОВЕРЕНИЕ № К-0014/04.03.2013г.
Директор: [Signature]

ОБ-РЕГИОНАЛНА ЗДРАВНА ИНСПЕКЦИЯ
гр. Кърджали
ЗДРАВНО-ТЕХНИЧЕСКА ЕКСПЕРИЗА
№ 12.06/20.16г.
СЪГЛАСУВАМ:
Директор: [Signature]

КАМАРА НА ИНЖЕНЕРИТЕ В
ИНВЕСТИЦИОННОТО ПРОЕКТИРАНЕ
Регистрационен № 03118
инж. НЕЛИ
ВАСИЛЕВА БАТОЛСКА
Пълна проектантска правоспособност

ВЪЗЛОЖИТЕЛ: ОБЩИНА КЪРДЖАЛИ		
ОБОСОБЕНА ПОЗИЦИЯ №3: ИЗГОТВЯНЕ НА ТЕХНИЧЕСКИ ПАСПОРТ, ИЗВЪРШВАНЕ НА ОБСЛЕДВАНЕ ЗА ЕНЕРГИЙНА ЕФЕКТИВНОСТ И РАЗРАБОТКА НА РАБОТЕН ПРОЕКТ ЗА ОСНОВЕН РЕМОНТ И ВЪВЕЖДАНЕ НА МЕРКИ ЗА ЕНЕРГИЙНА ЕФЕКТИВНОСТ В СГРАДАТА НА С О У "П.Р.СЛАВЕЙКОВ" В УПИ I, КВ.260 гр.КЪРДЖАЛИ		
КОНСОРЦИУМ "ЦИЕС-ДММ КЪРДЖАЛИ"		
ЧЕРТЕЖ: ТЕХНОЛОГИЯ НА БЮФЕТ УЧИТЕЛИ		М 1:50
Съгласували	Представяващ ДЗЗД	Валентин Денев
	Архитектура	арх. Св. Герганов
	Конструкции	инж. А. Петрова
	Паркоустройство	л.арх. Д. Денева
	Вик	инж. Д. Дишев
	Електро	инж. М. Симеонов
	ОВК и ЕЕ	инж. Н. Батолска
Геодезия	инж. В. Русанов	
Част : технология Фаза: РИП Чертёж №: 2 / 3 Дата: 11.2014г.		