ОБЩИНА КЪРДЖАЛИ
ОДА
Гл.архитект.
16.03.2012
Доклад за с
от

ТРАСИРОВЪЧЕН ПЛАН НА ЕЛ. ТРАСЕ за
ОБЕКТ: ПРОУЧВАНЕ, ЗАСНЕМАНЕ,РЕСТАВРИРАНЕ И ЕКСПОНИРАНЕ НА АНТИЧЕН И СРЕДНОВЕКОВЕН
ГРАД ПЕРПЕРИКОН

КАМАРА НА ИНЖЕНЕРИТЕ В ИНВЕСТИЦИОННОТО ПРОЕКТИРАНЕ
Регистрационен № 07260
КИИП
инж. МАРИАНА АНГЕЛОВА ГЛАВОВА
ГПГ
/подпис/
ЗА ПРОЕКТАНТСКА ПРАВОСПОСОБНОСТ

ВЯРНО С ОРИГИНАЛА

ПРОЕКТАНТ :.....

камара на инженерите в инвестиционното проектиране

УДОСТОВЕРЕНИЕ

ЗА ПЪЛНА ПРОЕКТАНТСКА ПРАВОСПОСОБНОСТ

Регистрационен номер № 07290

Важи за 2012 година

инж. МАРИАНА АНГЕЛОВА ГЛАВОВА

ОБРАЗОВАТЕЛНО-КВАЛИФИКАЦИОННА СТЕПЕН

МАГИСТЪР

ПРОФЕСИОНАЛНА КВАЛИФИКАЦИЯ

ИНЖЕНЕР ПО ГЕОДЕЗИЯ, ФОТОГРАМЕТРИЯ И КАРТОГРАФИЯ

включен в регистъра на КИИП за лицата с пълна проектантска правоспособност с протоколно решение на УС на КИИП от 64/29.01.2010 г. по части:

ГЕОДЕЗИЯ

Председател на РК

инж. С. Димитров

Председател на КР

инж. М. Младенов

Председател на УС на КИИП

инж. Ст. Кинарев

ВЯРНО С ОРИГИНАЛА

ЗАСТРАХОВАТЕЛЕН ДОГОВОР
№ 4100004289/20.02.2012

"ПРОФЕСИОНАЛНА ОТГОВОРНОСТ В ПРОЕКТИРАНЕТО И СТРОИТЕЛСТВОТО"

ЗАСТРАХОВАТЕЛ:

„ЗД ЕВРОИНС" АД, със седалище и адрес на управление в гр. София, бул. "Христофор Колумб" № 43, ЕИК: 121265113, вписано в Регистъра за търговски дружества при СГС по фирмено дело № 9078/1998 г., с Разрешение за застрахователна дейност № 8/15.06.1998 г. на КФН, представлявано от "ББВ-Б Батинков", агенция Асеновград, ал. Карта № 7474 , тел./ факс: 0331 / 6- 50 -91

ЗАСТРАХОВАН:

Мариана Ангелова Главова

ЕГН/ ЕИК 6 3 0 5 1 5 4 4 9 0

Седалище и адрес на управление: гр. Асеновград ,ул.Цар Иван Асен II 45

представлявано от _____,

ЕГН

в качеството на:

☐ ПРОЕКТАНТ - (за проектиране на конструктивния проект),

☐ КОНСУЛТАНТ: А ☐ (за изготвяне на оценка за съответствието на инвестиционния проект със съществуващата строеж); Б ☐ (за изготвяне на оценка за съответствието на техническата част на инвестиционния проект),

☐ СТРОИТЕЛ: А ☐ (за качествено изпълнение на строителството); Б ☐ (за качествено изпълнение на отделни видове строителни и монтажни работи),

☐ ЛИЦЕ, (упражняващо строителен надзор по чл. 168, ал. 1 от ЗУТ за обекта от _____ категория),

☐ ЛИЦЕ, (упражняващо авторски надзор по чл. 162, ал. 2, т. 8 от ЗУТ за строежа, за който е изготвен проекта по застрахователното правоотношение),

I. ПРЕДМЕТ НА ДОГОВОРА:

1. Предмет на настоящия договор е професионалната отговорност на ЗАСТРАХОВАНИЯ за вреди, причинени на други участници в строителството и/ или на трети лица вследствие на неправомерни действия или бездействия при или по повод изпълнение на задълженията му.

2. Застрахователната покрива професионалната отговорност на ЗАСТРАХОВАНИЯ:

(1) по имуществени претенции на увредените лица за имуществени и неимуществени вреди, предявени в срока на действие на застрахователния договор, включително за съдебните разноски;

(2) за имуществени и неимуществени вреди вследствие на: а/ смърт или телесна повреда на други участници в строителството и/или на трети лица; б/ материални вреди върху имуществото на други участници в строителството или на трети лица;

(3) при или по повод изпълнение на задълженията му във връзка със строежи категория:

☐ първа ☐ втора ☐ трета x ☐ четвърта ☐ пета

II. ПОКРИТ РИСК:

3. Опасността от възникване на отговорност на ЗАСТРАХОВАНИЯ за причинени имуществени и неимуществени вреди, вследствие на неговите неправомерни действия или бездействия при или по повод изпълнение на задълженията му.

III. ЗАСТРАХОВАТЕЛНА СУМА:

4. В агрегат	5. За едно събитие
50 000 ЛВ	25 000 ЛВ

IV. ЗАСТРАХОВАТЕЛЕН ПЕРИОД:

6. Застрахователния договор се сключва за срок	7. Фиксирана ретроактивна дата
от 00.00 ч. на 21.02.2012 г. до 24.00 ч. на 20.02.2013 г.	☐ да, считано от ___/___/20__ г. / ☐ не

V. ЗАСТРАХОВАТЕЛНА ПРЕМИЯ:

8. Начислена премия:	9. Отстъпки:	10. Обща застрахователна премия
50 ЛВ	% на основание:	50 лв.

11. Данък върху застрахователната премия 2% 1,00 лв.

12. **Общо дължима сума:** 51,00 лв.

13. Начин на плащане: ☐ еднократно ☐ разсрочено

☐ брой ☐ по банков път: BIC: ; IBAN: , при "

	1 вноска	2 вноска	3 вноска	4 вноска
Дата на падеж:	.....20....г.	.....20....г.	.....20....г.	.....20....г.
Застрахователна премия	лв.	лв.	лв.	лв.
Данък 2%	лв.	лв.	лв.	лв.
Обща дължима сума:	лв.	лв.	лв.	лв.

14. При разсрочено плащане, когато ЗАСТРАХОВАНИЯТ закъснее с плащането на която и да е вноска, настоящата полица, съгласно чл. 202 от Кодекса за застраховане, ще се счита за прекратена автоматично след изтичането на 15-дневен срок от датата на падежа на разсрочената вноска.

VI. ДРУГИ ДОГОВОРЕНОСТИ:

15. САМОУЧАСТИЕ на ЗАСТРАХОВАНИЯ: 10 % от размера на всяка щета, но не по-малко от 1000 /хиляда/ лева;

16. За неуредените въпроси в настоящия договор се прилага Наредбата за условията и реда за задължително застраховане в проектирането и строителството, обн., ДВ, бр. 17 от 02.03.2004 г., както и останалите разпоредби на българското законодателство;

17. Неразделна част от настоящия застрахователен договор са:

- Предложение-въпросник за сключване на застрахователен договор от

Долуподписаният, в качеството си на Застрахован/представляващ на Застрахования, декларирам: 1. Съгласен съм личните данни по тази полица да се използват съгласно действащото законодателство, включително за директен маркетинг; 2. Получих съм писмена информация за потребителските за застрахователни услуги.

Настоящия застрахователен договор се изготви и подписа в два еднообразни екземпляра - по един за всяка от страните.

гр.Асеновград , 20.02.2012 г.

За ЗАСТРАХОВАНИЯ:	За ЗАСТРАХОВАТЕЛЯ:
(подпис и печат)	(подпис и печат)

ОБЩИНСКА КЪРДЖАЛИ

ВЯРНО С ОРИГИНАЛА

ОБЯСНИТЕЛНА ЗАПИСКА

ТРАСИРОВЪЧЕН ПЛАН НА ЕЛ. ТРАСЕ за ОБЕКТ: ПРОУЧВАНЕ, ЗАСНЕМАНЕ,РЕСТАВРИРАНЕ И ЕКСПОНИРАНЕ НА АНТИЧЕН И СРЕДНОВЕКОВЕН ГРАД ПЕРПЕРИКОН

ЧАСТ: ТРАСИРОВЪЧЕН ПЛАН

Трасировъчния план е изготвен в съответствие с изготвения проект за ел. трасе. В чертежа трасето е изчертано с червена линия и са номерирани чупките по него. Трасирането на подробните точки може да бъде изпълнено по полярен метод, като се използват работни точки с № 16 и №24 от работната мрежа на обекта, чиито координати са представени в табличен вид.

Координатите на чупките на трасето са определени чрез създаване на цифров модел на обекта с графичната програма MKAD, като са използвани данни от геодезично заснемане.

Координатите на точките от РГО и на подробните точки са координатна система 1970г.

Координати на работните точки

№	X	У
пт16	4554620.386	9420116.848
пт24	4554655.452	9420117.321

КАМАРА НА ИНЖЕНЕРИТЕ В ИНВЕСТИЦИОННОТО ПРОЕКТИРАНЕ
Регистрационен № 07280
КИИП
инж. МАРИАНА АНГЕЛОВА ГЛАВОВА
ПЪЛНА ПРОЕКТАНТСКА ПРАВОСПОСОБНОСТ

Изготвил .....

ИНВЕСТ КОНСУЛТ ЕООД
ЛИЦЕНЗ. ДЕЙ. - 030728
Дата: 13.2012г.

ВЯРНО С ОРИГИНАЛА

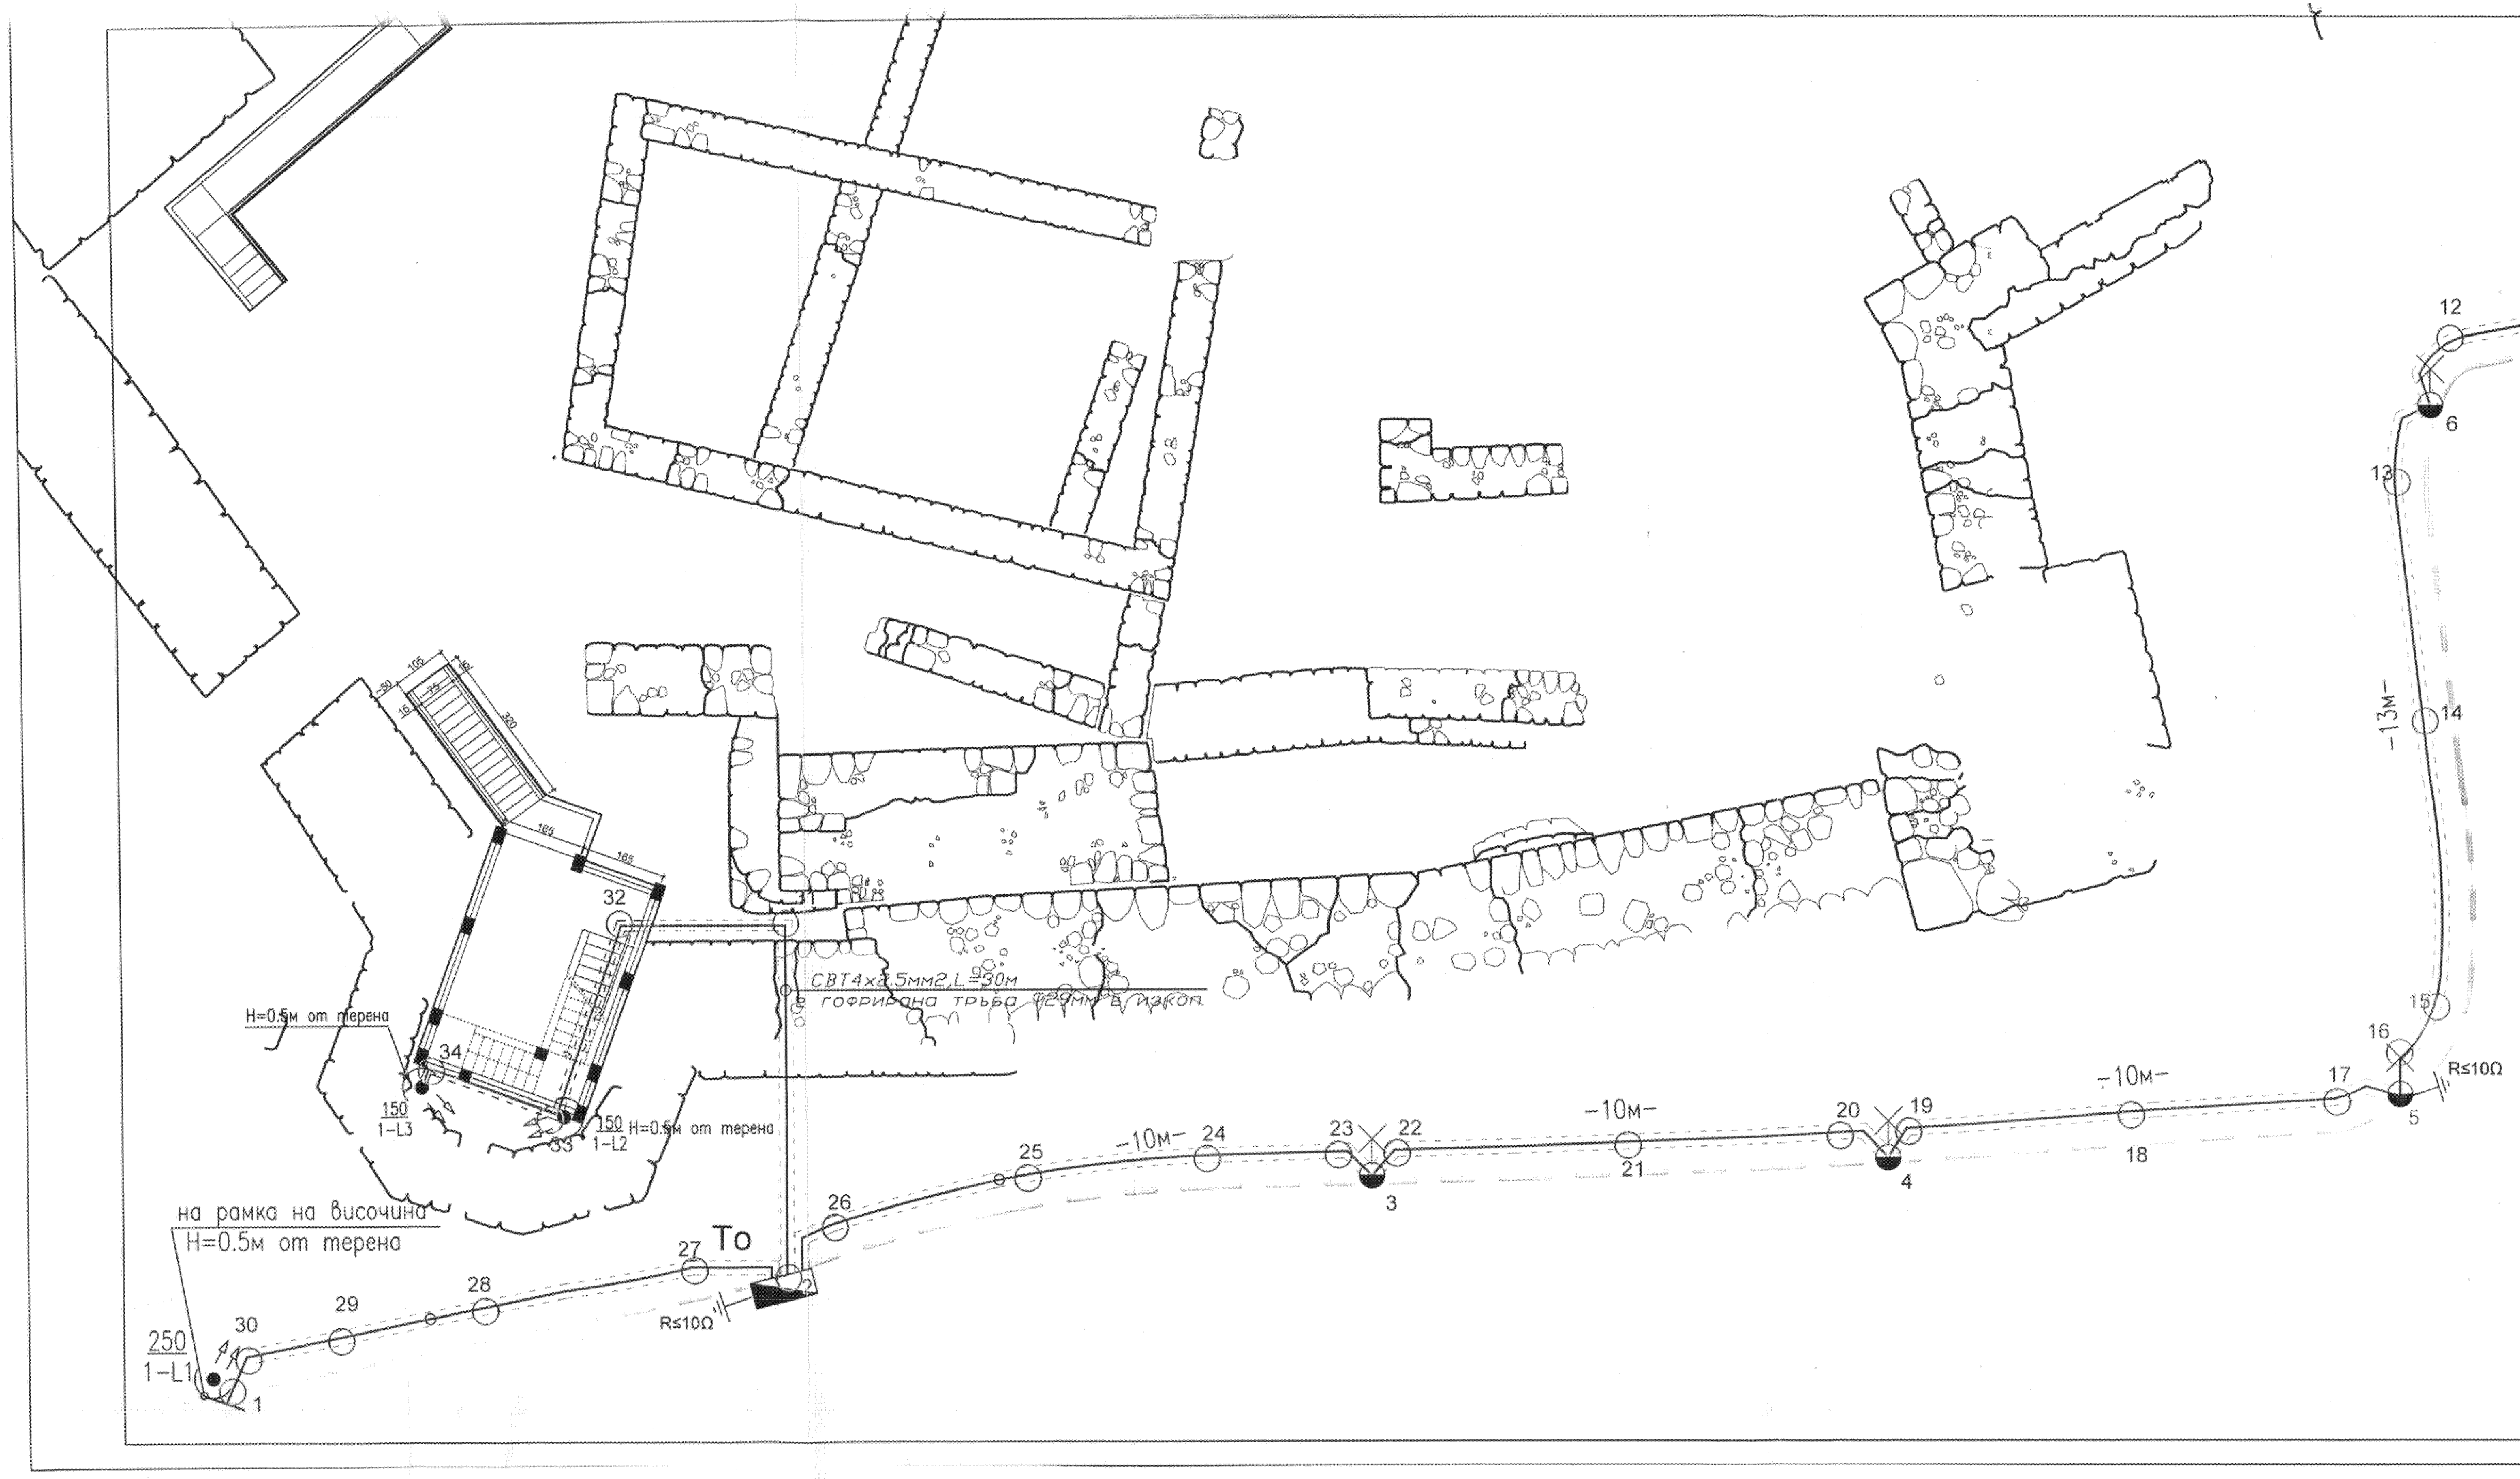

Точка №	КООРДИНАТИ X [m]	КООРДИНАТИ Y[m]	Точка №	КООРДИНАТИ X [m]	КООРДИНАТИ Y[m]
1	4554592.324	9420070.402	18	4554592.406	9420107.168
2	4554593.145	9420081.451	19	4554592.699	9420103.201
3	4554593.340	9420092.799	20	4554592.840	9420101.660
4	4554592.223	9420102.617	21	4554593.250	9420097.668
5	4554591.938	9420112.426	22	4554593.727	9420093.504
6	4554604.883	9420115.033	23	4554593.883	9420092.238
7	4554606.180	9420126.475	24	4554594.176	9420089.789
8	4554608.516	9420133.184	25	4554594.340	9420086.742
9	4554607.641	9420129.660	26	4554593.871	9420082.162
10	4554606.488	9420124.561	27	4554593.516	9420079.842
11	4554606.297	9420120.027	28	4554593.457	9420077.125
12	4554606.102	9420115.688	29	4554593.242	9420072.893
13	4554604.035	9420114.129	30	4554593.145	9420071.035
14	4554599.617	9420113.932	31	4554599.715	9420082.422
15	4554594.840	9420113.672	32	4554600.172	9420079.334
16	4554592.875	9420112.842	33	4554596.793	9420077.543
17	4554592.105	9420111.422	34	4554598.039	9420075.260

ЕКСПОНИРАНЕ и БЛАГОУСТРОЯВАНЕ

ПРОУЧВАНЕ, ЗАСНЕМАНЕ, РЕСТАВРИРАНЕ И ЕКСПОНИРАНЕ НА АНТИЧЕН И СРЕДНОВЕКОВЕН ГРАД ПЕРПЕРИКОН

ПРОЕКТАНТ:

инж. М.Главова

ВЪЗЛОЖИТЕЛ	ОБЩИНА КЪРДЖАЛИ	
ЧЕРТЕЖ	Трасировъчен план	1/1
ЧАСТ: Геодезия	ФАЗА ТП	МАЩАБ 1:100

Пловдив, 10.2011