


KARDJALI TOPOGRAPHICAL SURVEY AND BOREHOLES

S 1:1000

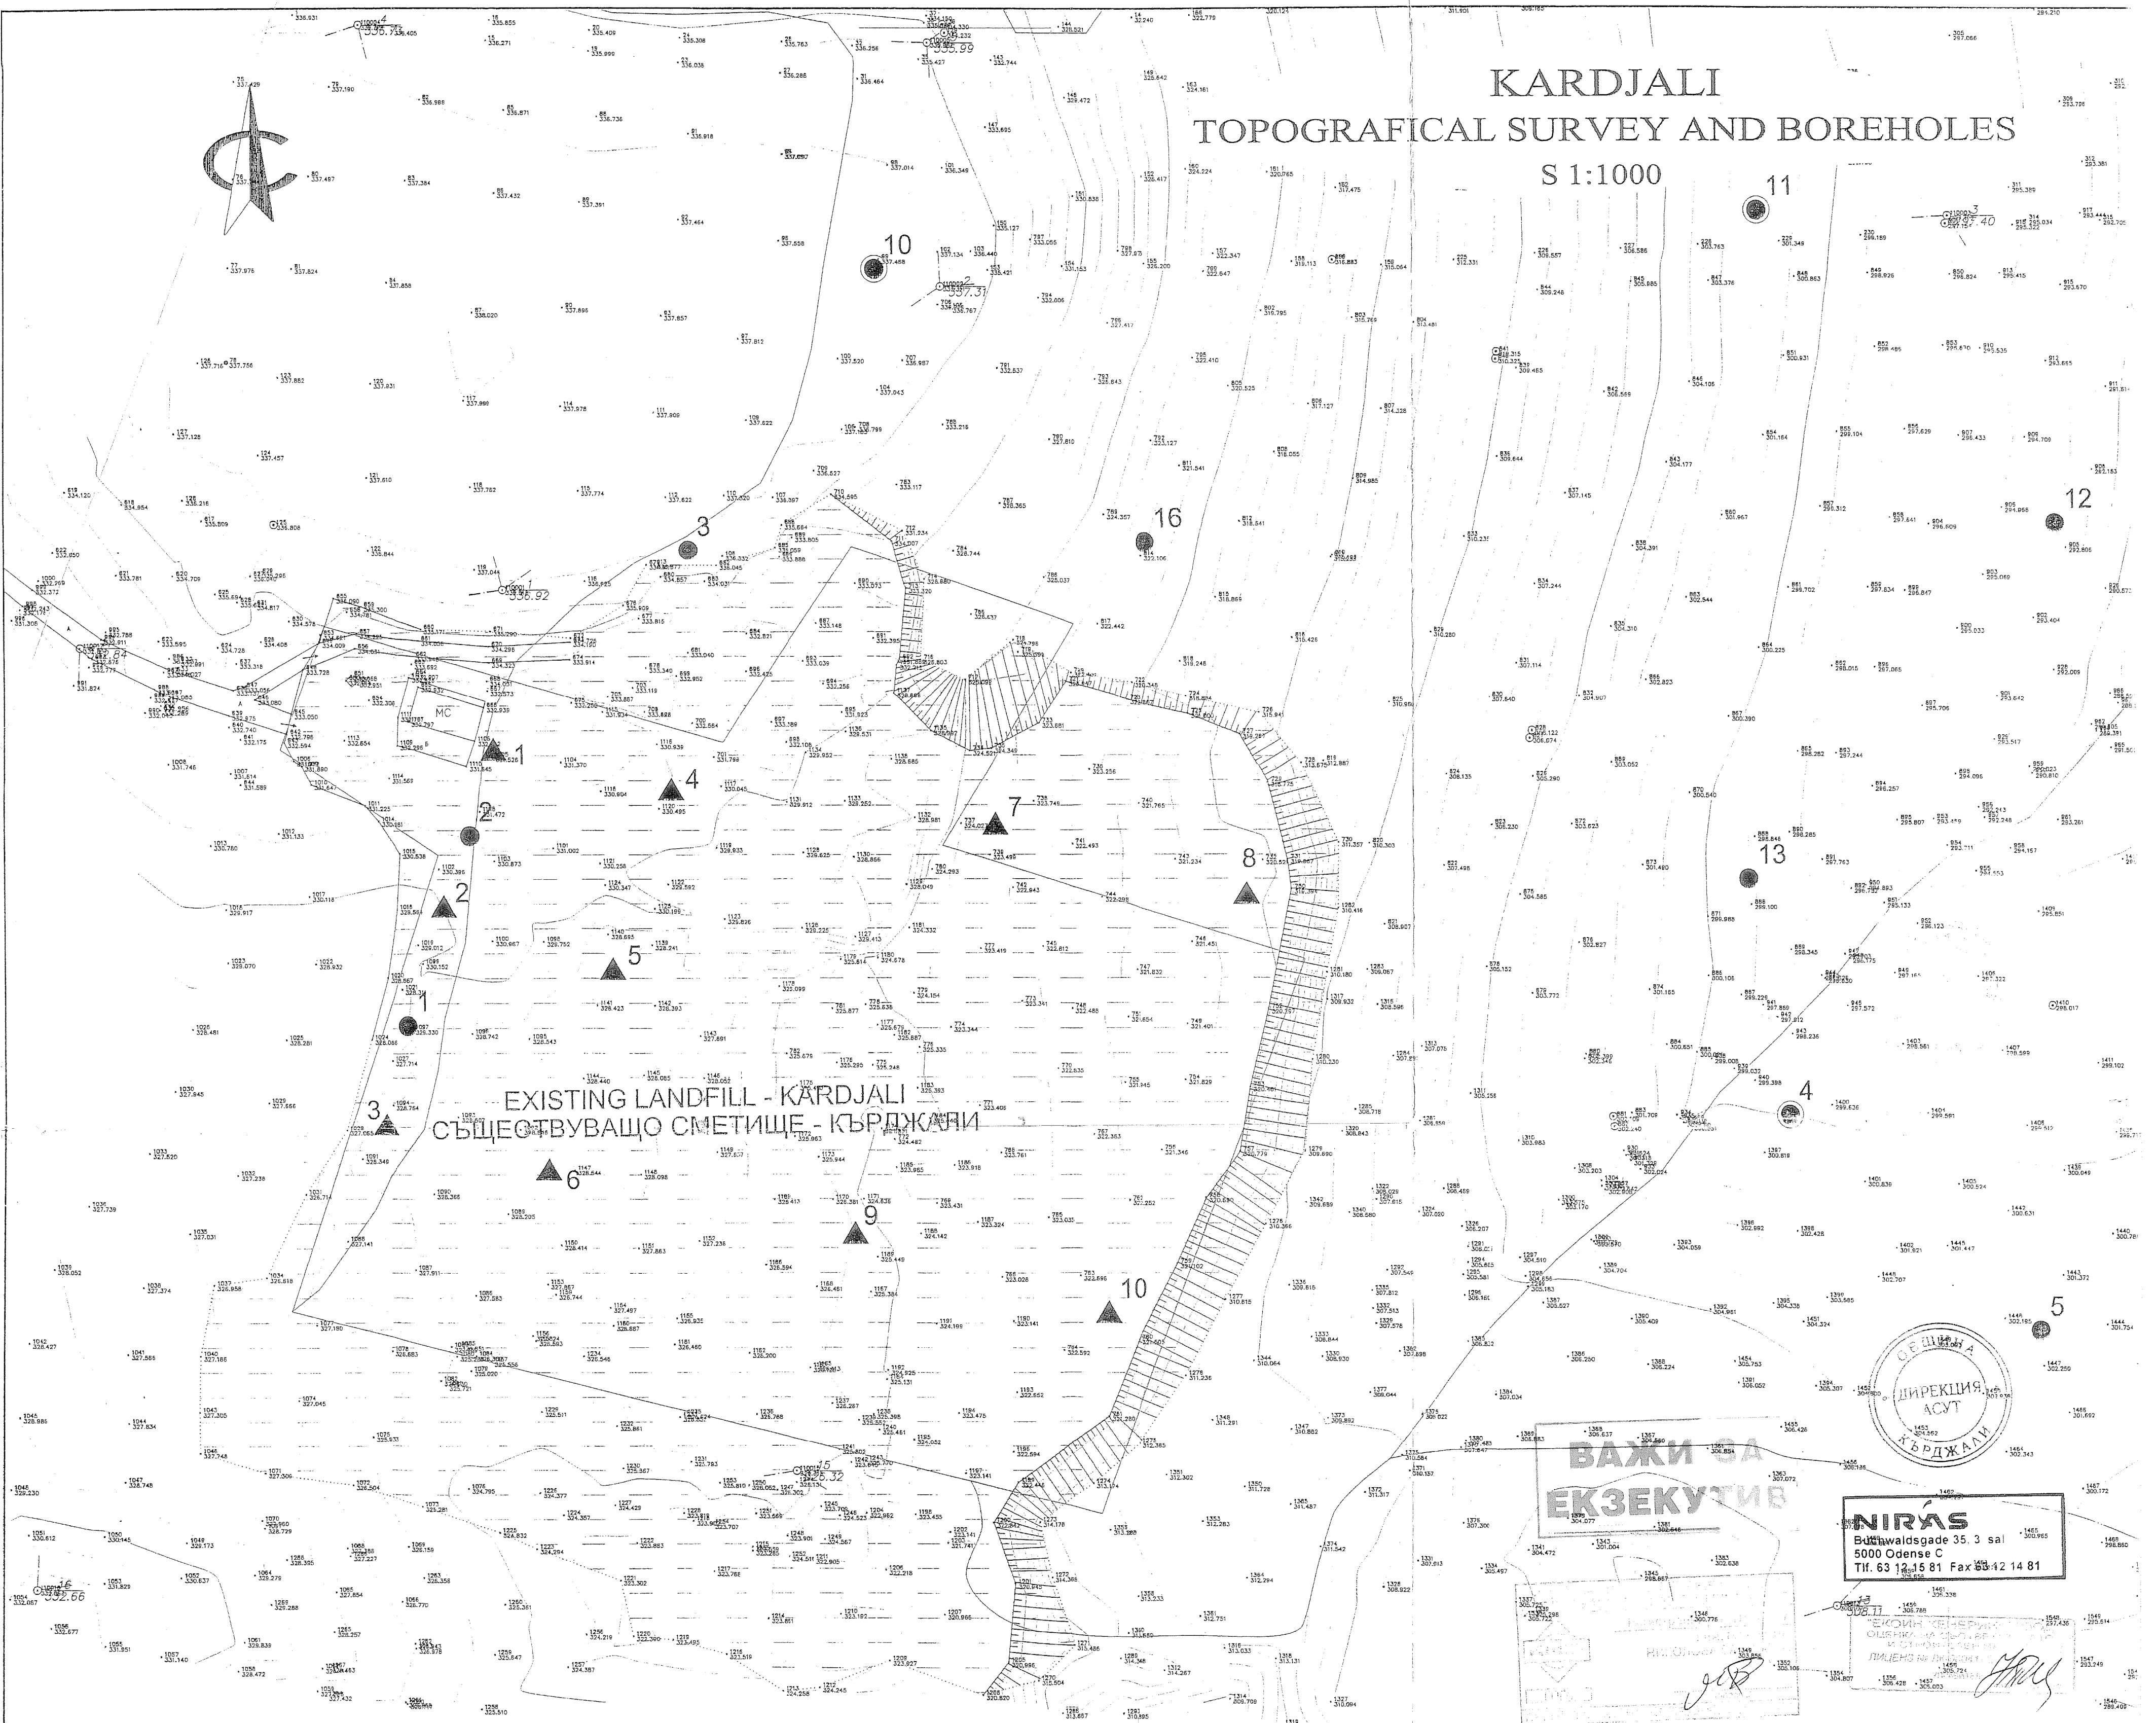

EXISTING LANDFILL - KARDJALI
СЪЩЕСТВУВАЩО СМЕТИЩЕ - КЪРДЖАЛИ

ЛЕГЕНДА / LEGEND

- 6 ● сондаж, No / borehole, No
- 7 ● пиезометър, No / piezometre, No
- 8 ▲ шурф, No / excavation, No

NIRAS
Buchwaldsgade 35, 3 sal
5000 Odense C
Tlf. 63 12 15 81 Fax 63 12 14 81



DETAILED DESIGN / ТЕХНИЧЕСКИ ПРОЕКТ

109				
Проектант Designed	Проверил Checked	Одобрил Approved	Дата Date	Описание на ревизията Description of revision
NIRAS idom YUKSEL PROJE				
Клиент: Beneficiary: Donor Agency :		Министерство на околната среда и водите - РЕПУБЛИКА БЪЛГАРИЯ ОБЩИНА КЪРДЖАЛИ ИЗПЪЛНИТЕЛНА АГЕНЦИЯ ISPA Ministry of Environment and Water - REPUBLIC OF BULGARIA MUNICIPALITY OF KARDJALI ISPA IMPLEMENTING AGENCY		
Кърджали - Закриване на старо сметище ЧЕРТЕЖ: Геодезическа снимка		Обект No: Project No: Работен Проект, Тръжни Документи и Техническа Помощ за Закриване на осем действащи сметища в Област Кърджали, България Detailed Design, Tender Documents and Technical Assistance for Remediation of Eight Old Landfills- Kardjali, Bulgaria		
Проектант Designed	Проверил Checked	Одобрил Approved	Дата Date	Масаб Scale
Кърджали - Closure of Existing Landfill DRAWING: Topographical survey				ЧЕРТЕЖ No. DWG No.
8.10.06 1:1000				118 - 101 E