


Депо за твърди битови отпадъци, гр. Кърджали
Възстановяване на повредени участъци тип I
Landfill Kardzhali
Damage zones type I recovering

Чертеж №3
Drawing №3

Детайл "C"
Detail "C"
M 1:25

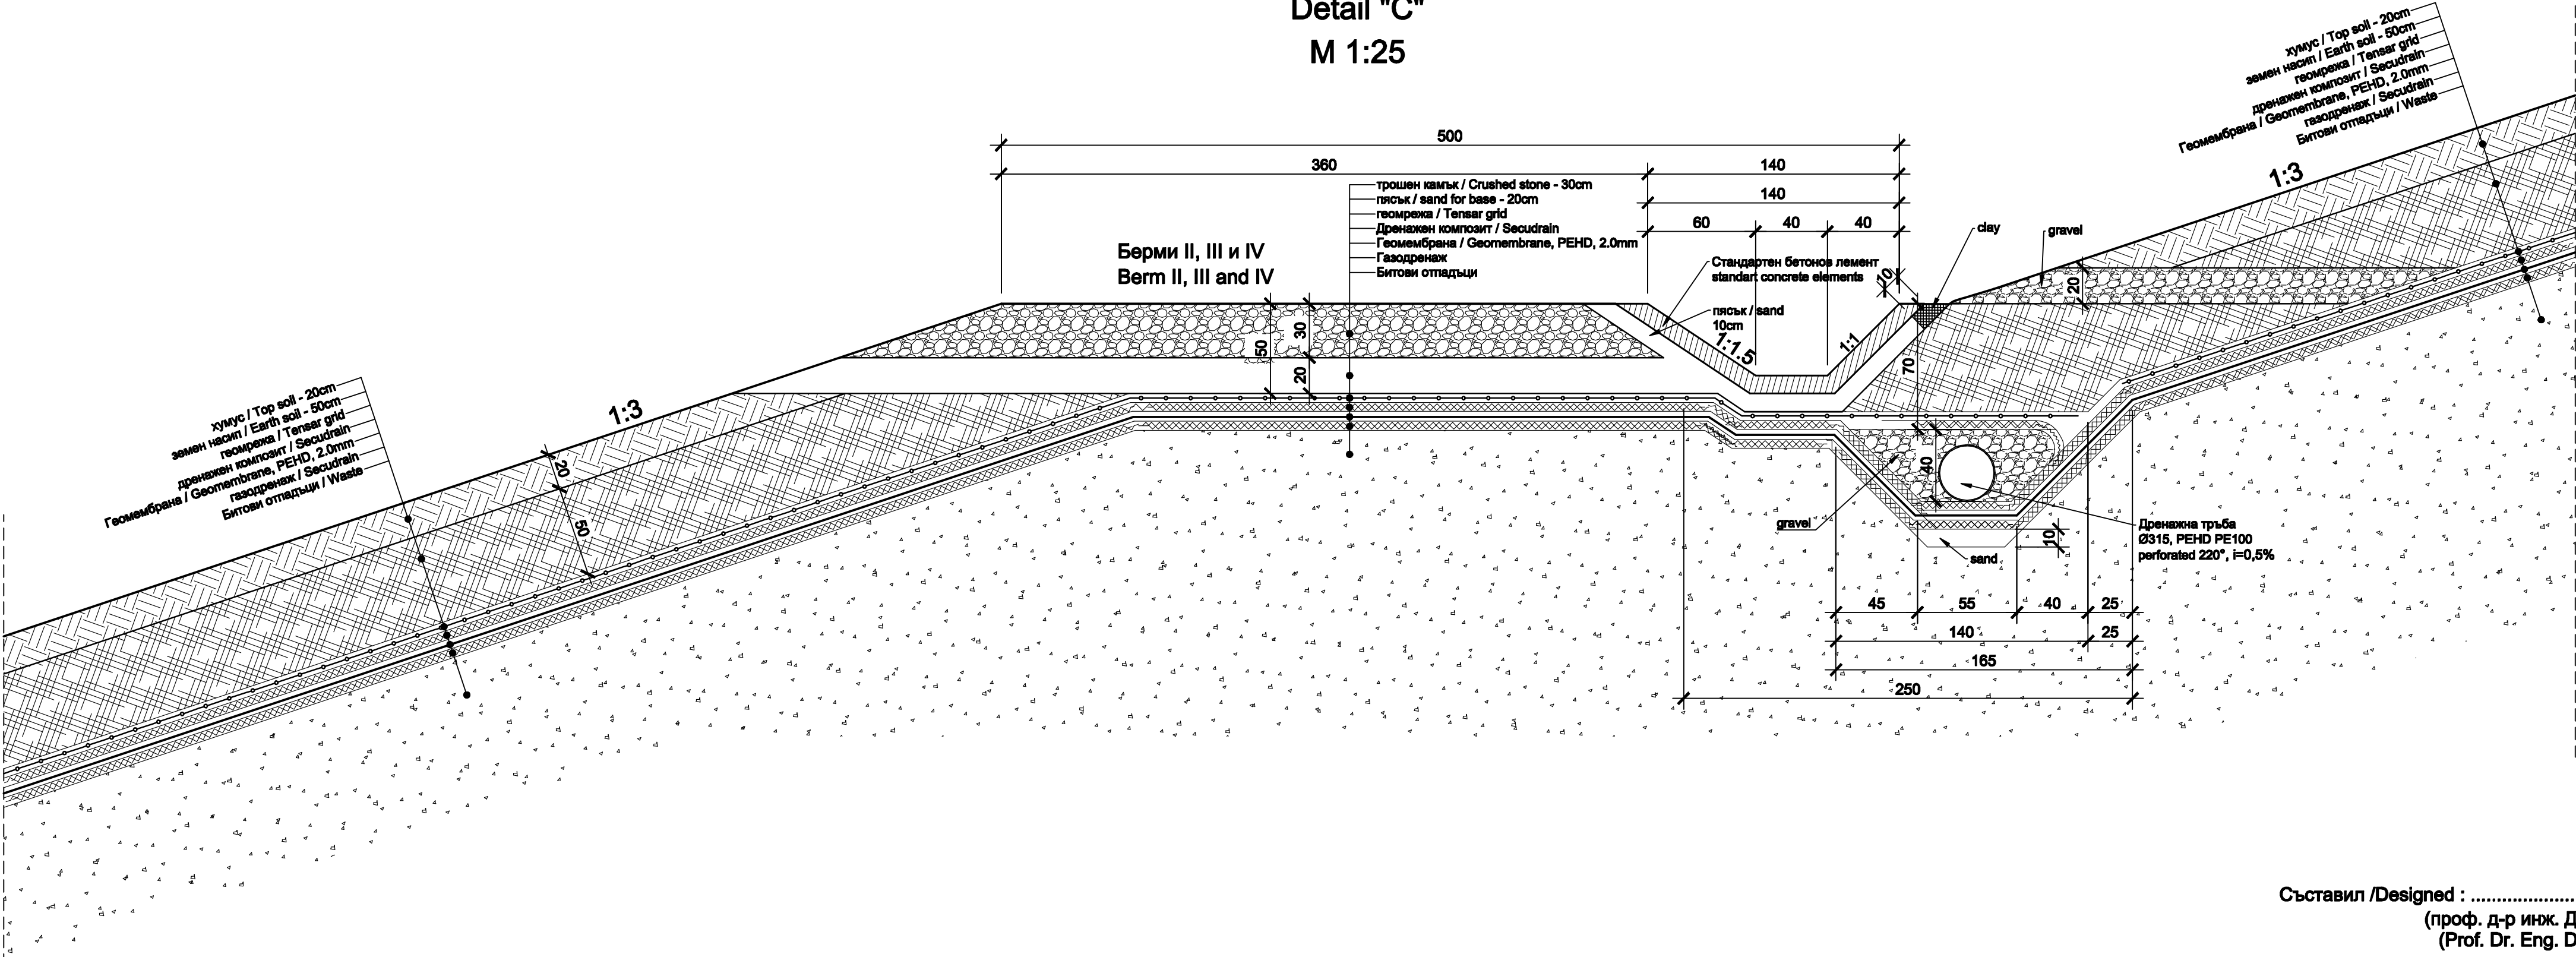

Съставил /Designed :
(проф. д-р инж. Димитър Тошев)
(Prof. Dr. Eng. Dimitar Toshev)