


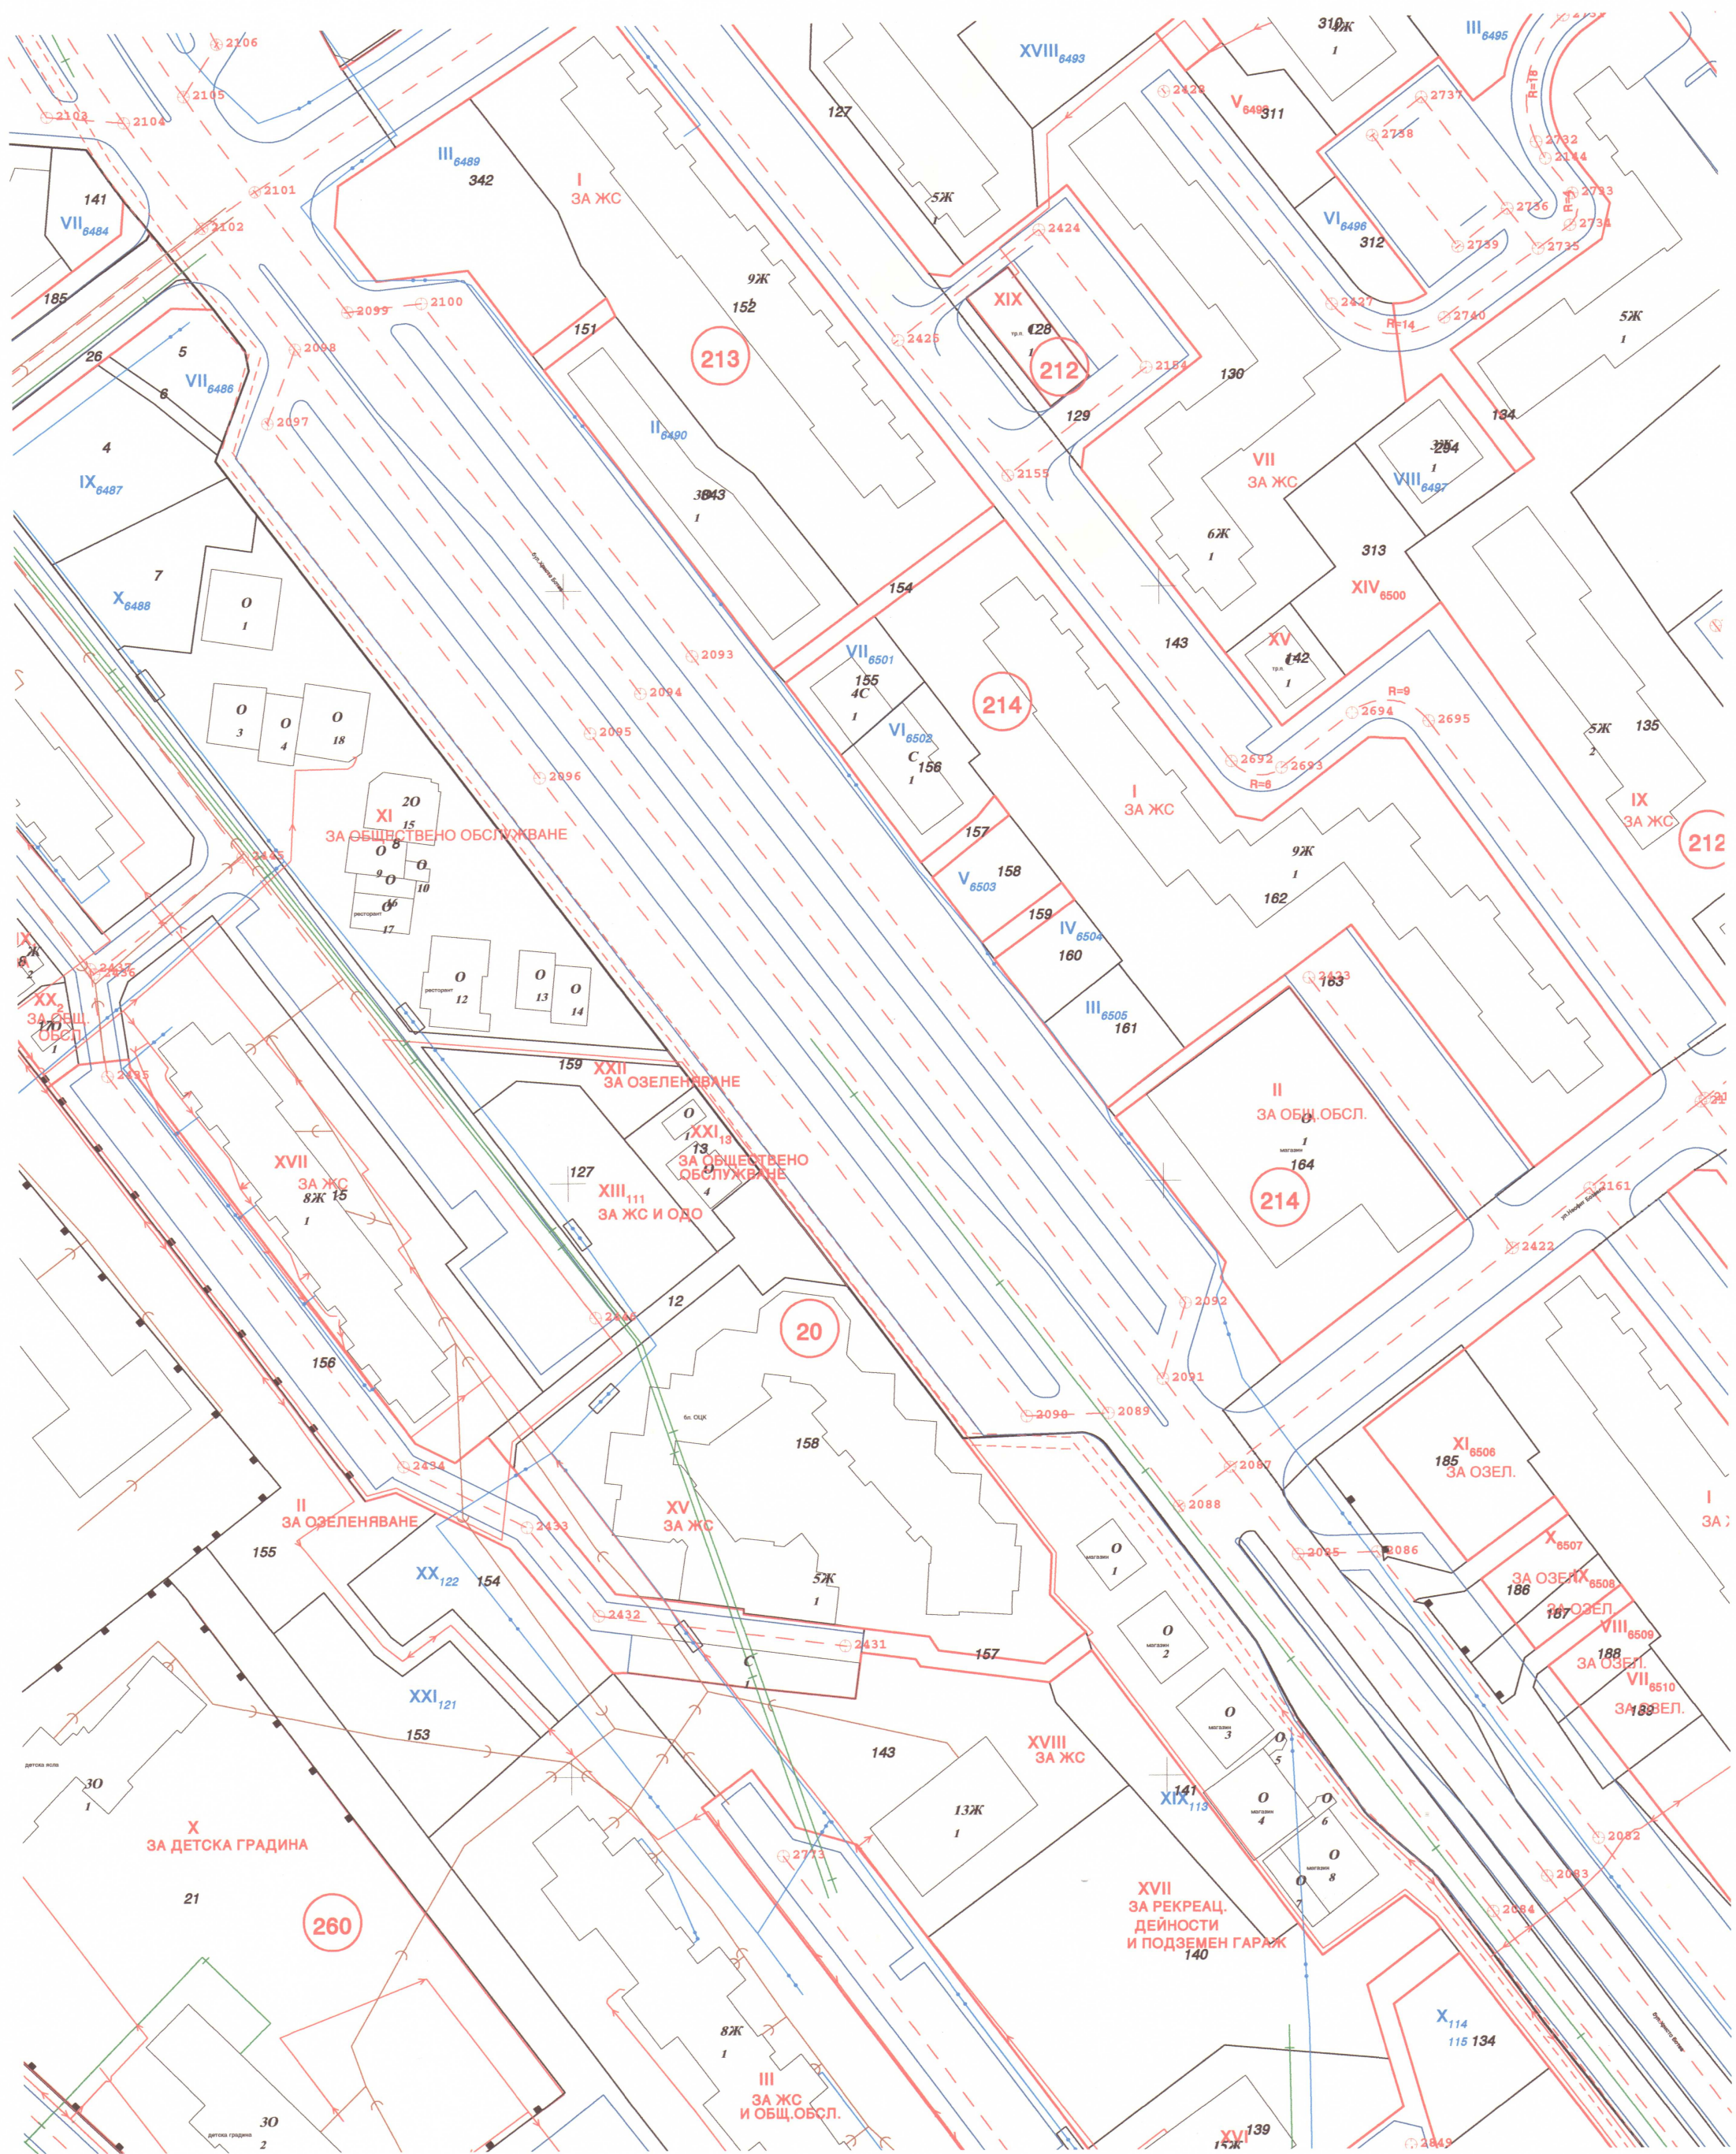

Бул. "Христо Ботев", Част 4, Мащаб 1:1 000;