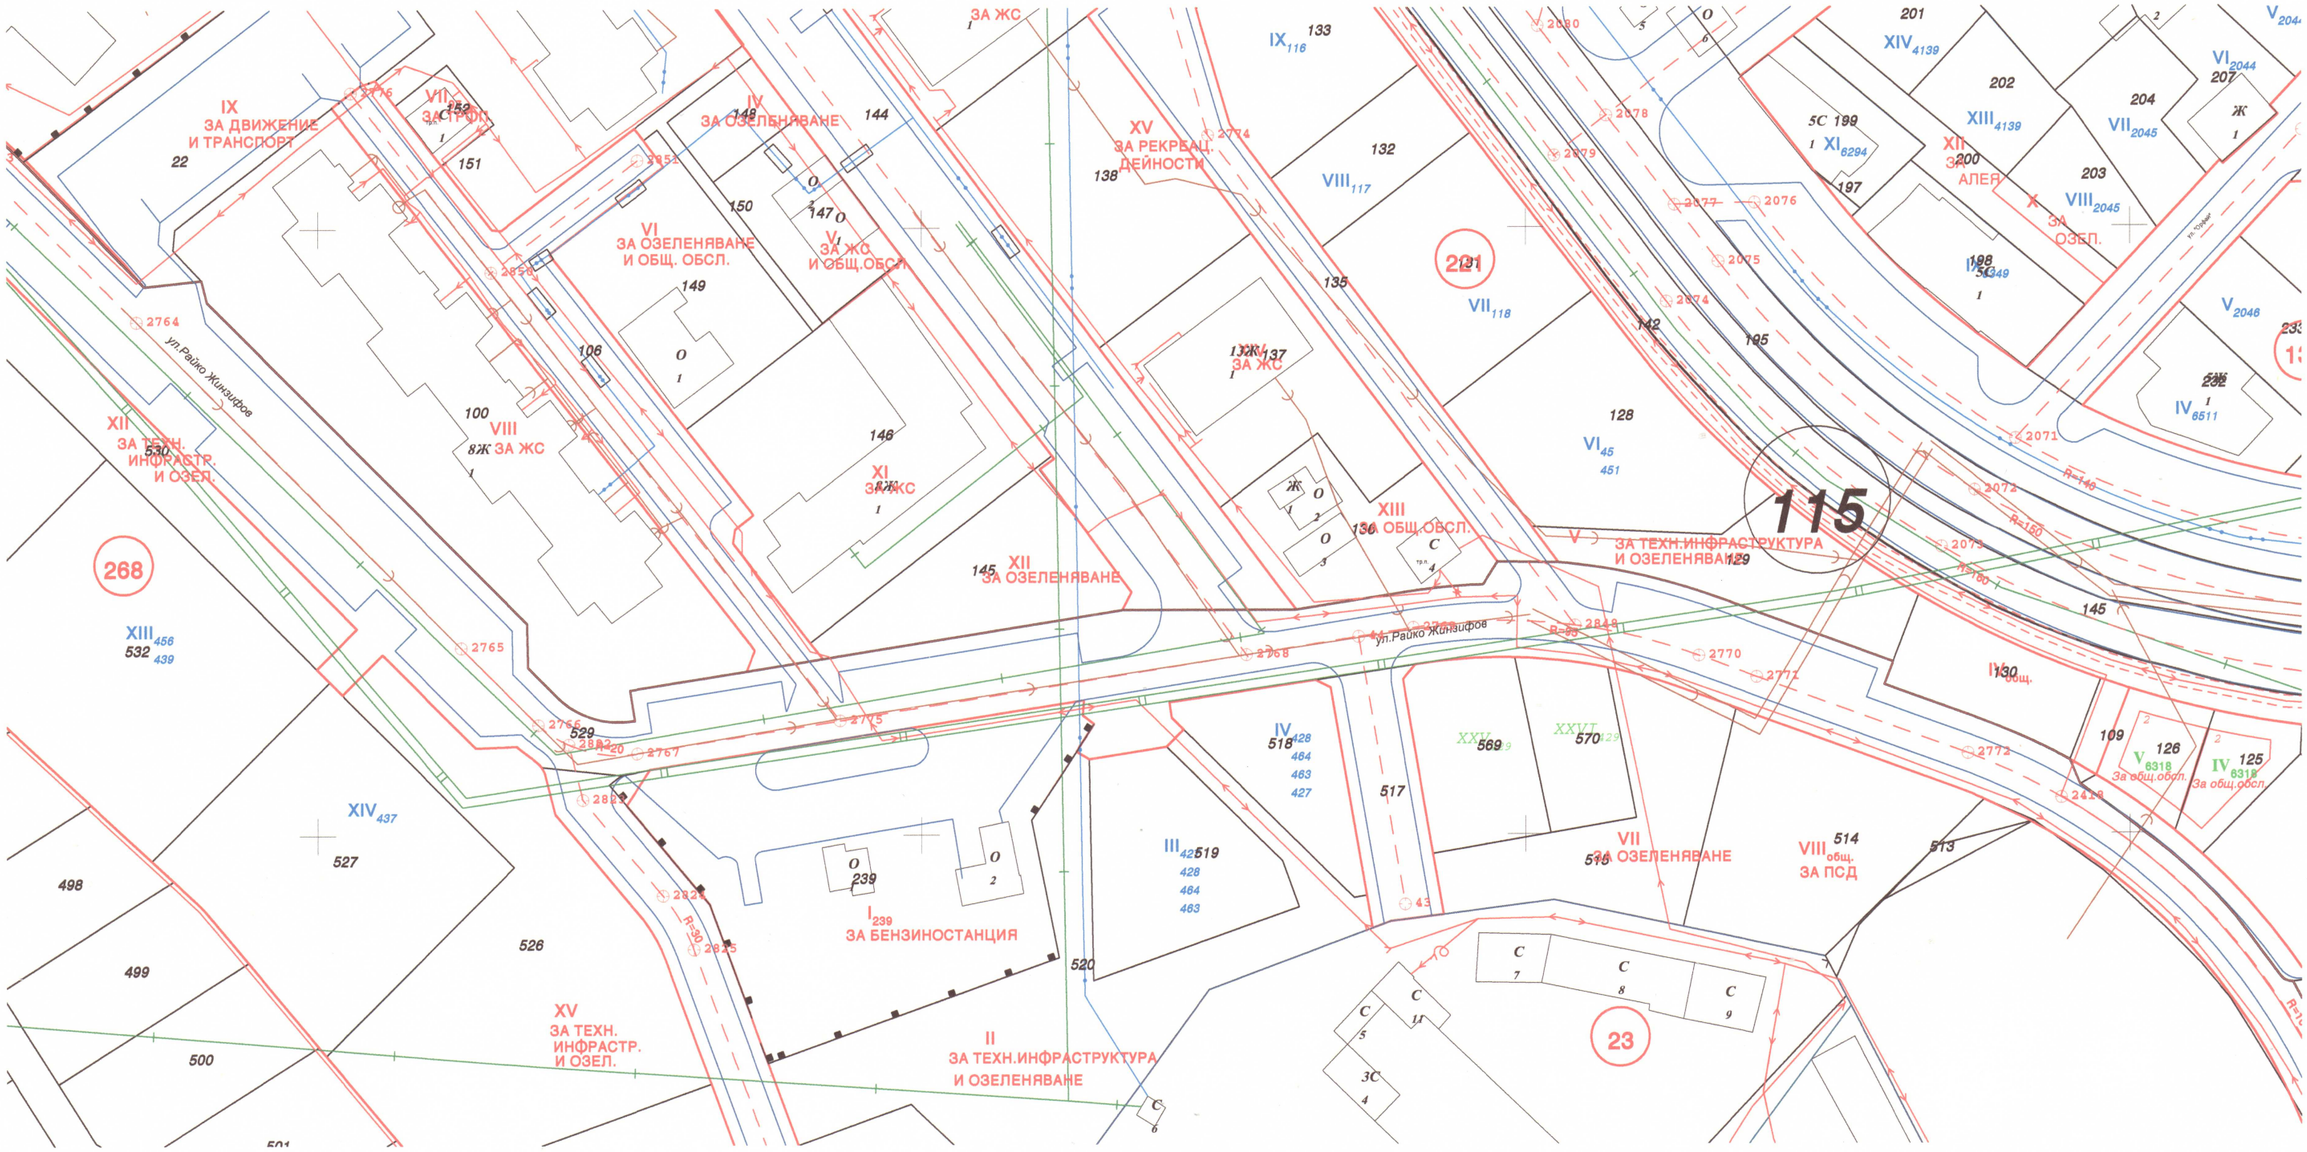

Ул."Райко Жинзифов", Част 2, Мащаб 1:1 000;