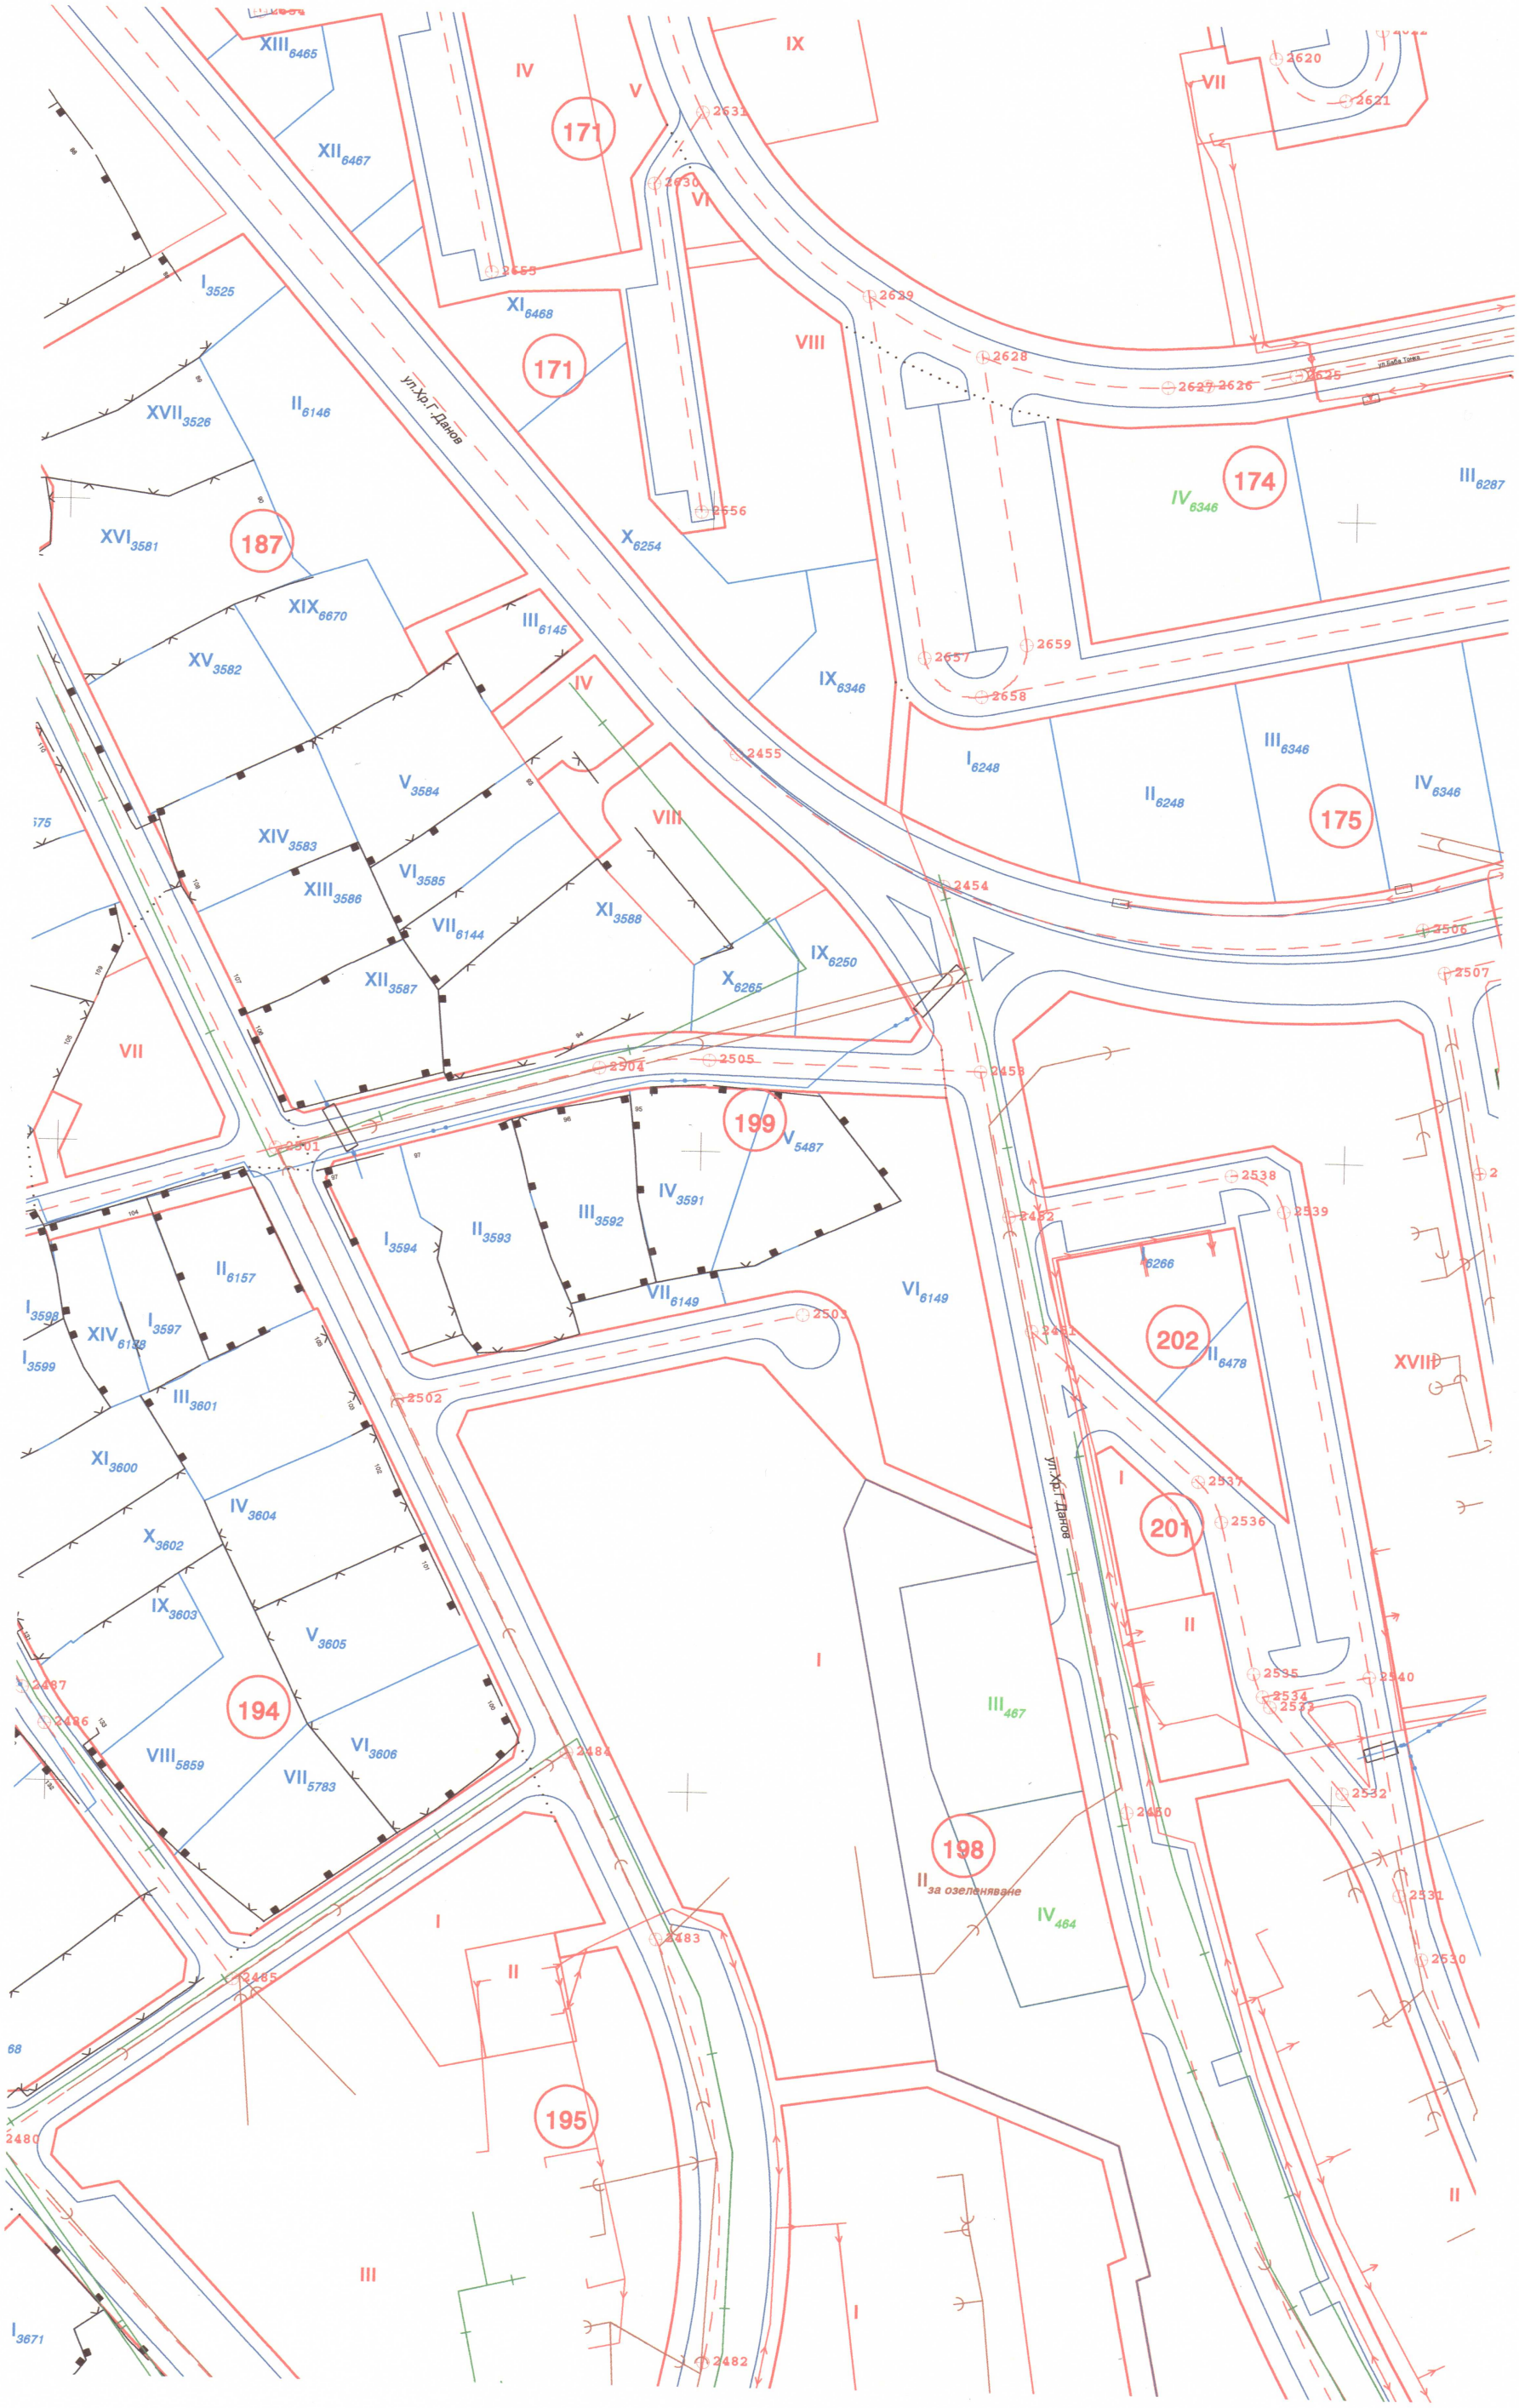

Ул."Христо Данов", Част 2, Мащаб 1:1 000;