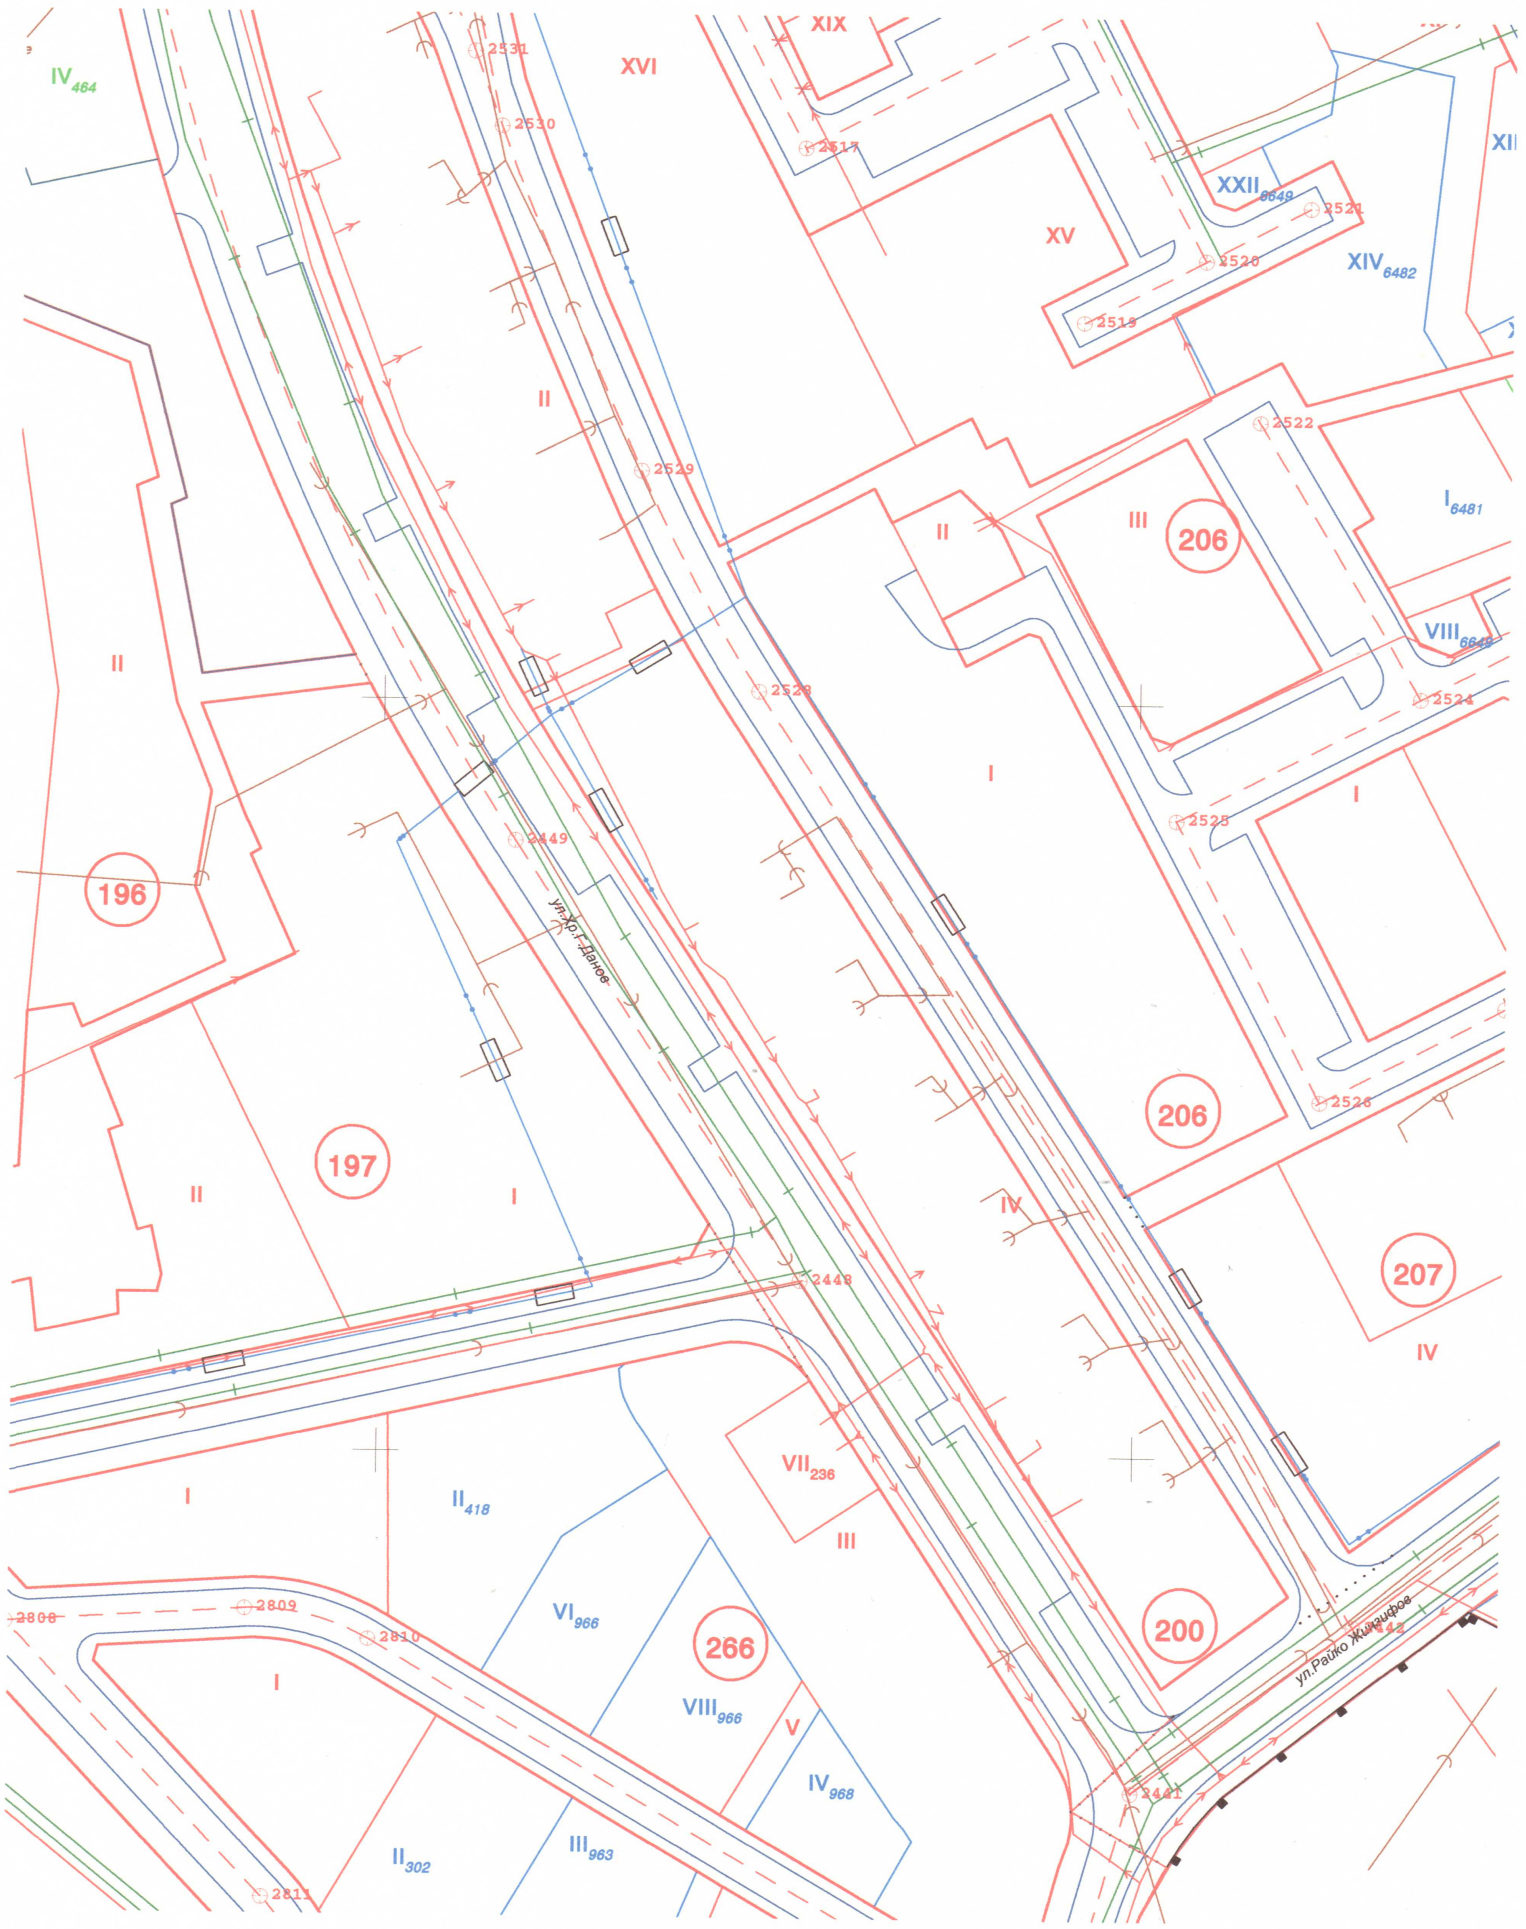


Ул."Христо Данов", Част 3, Мащаб 1:1 000;