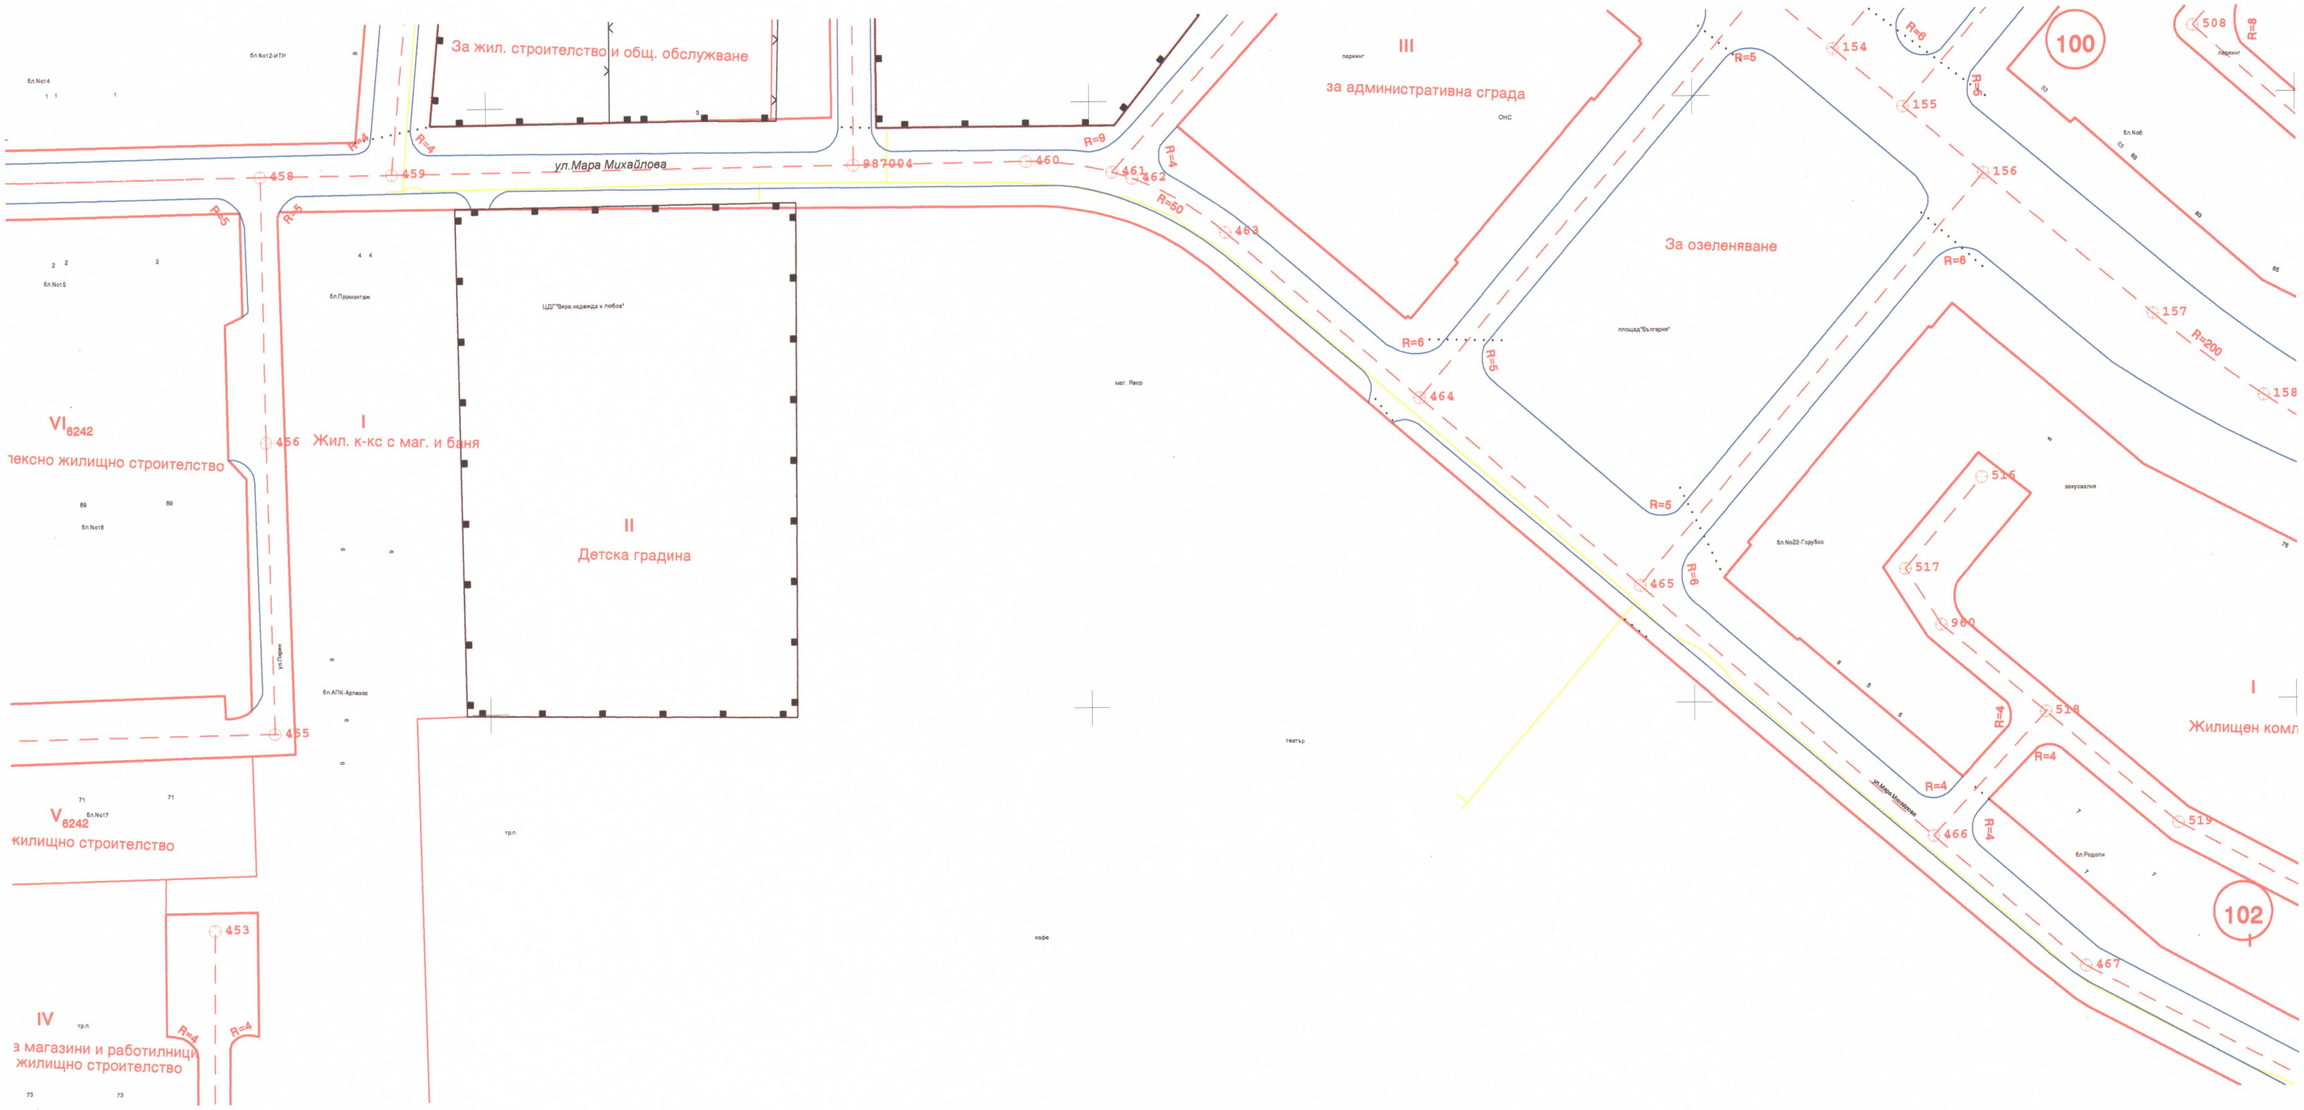

Ул."Мара Михайлова",
Част 1,
Мащаб 1:1 000;