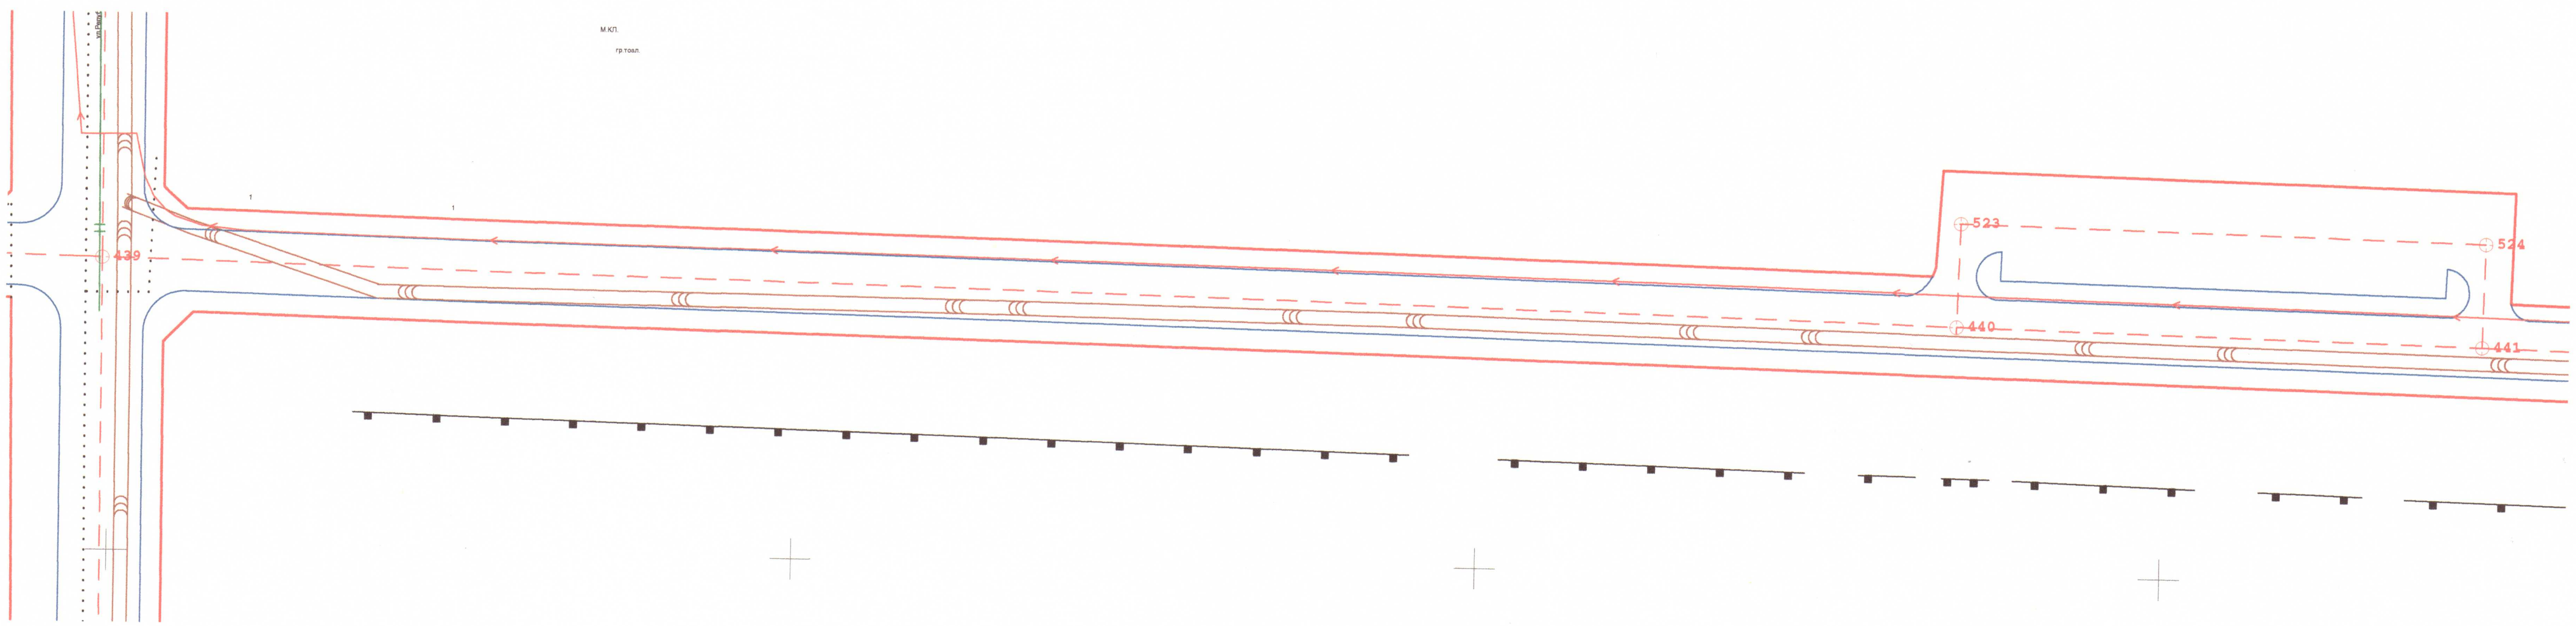
М.КЛ.
гр.тоал.
ул.Репуб
1
1
439
523
524
440
441

Ул."Заводска",
Част 1,
Мащаб 1:1 000;