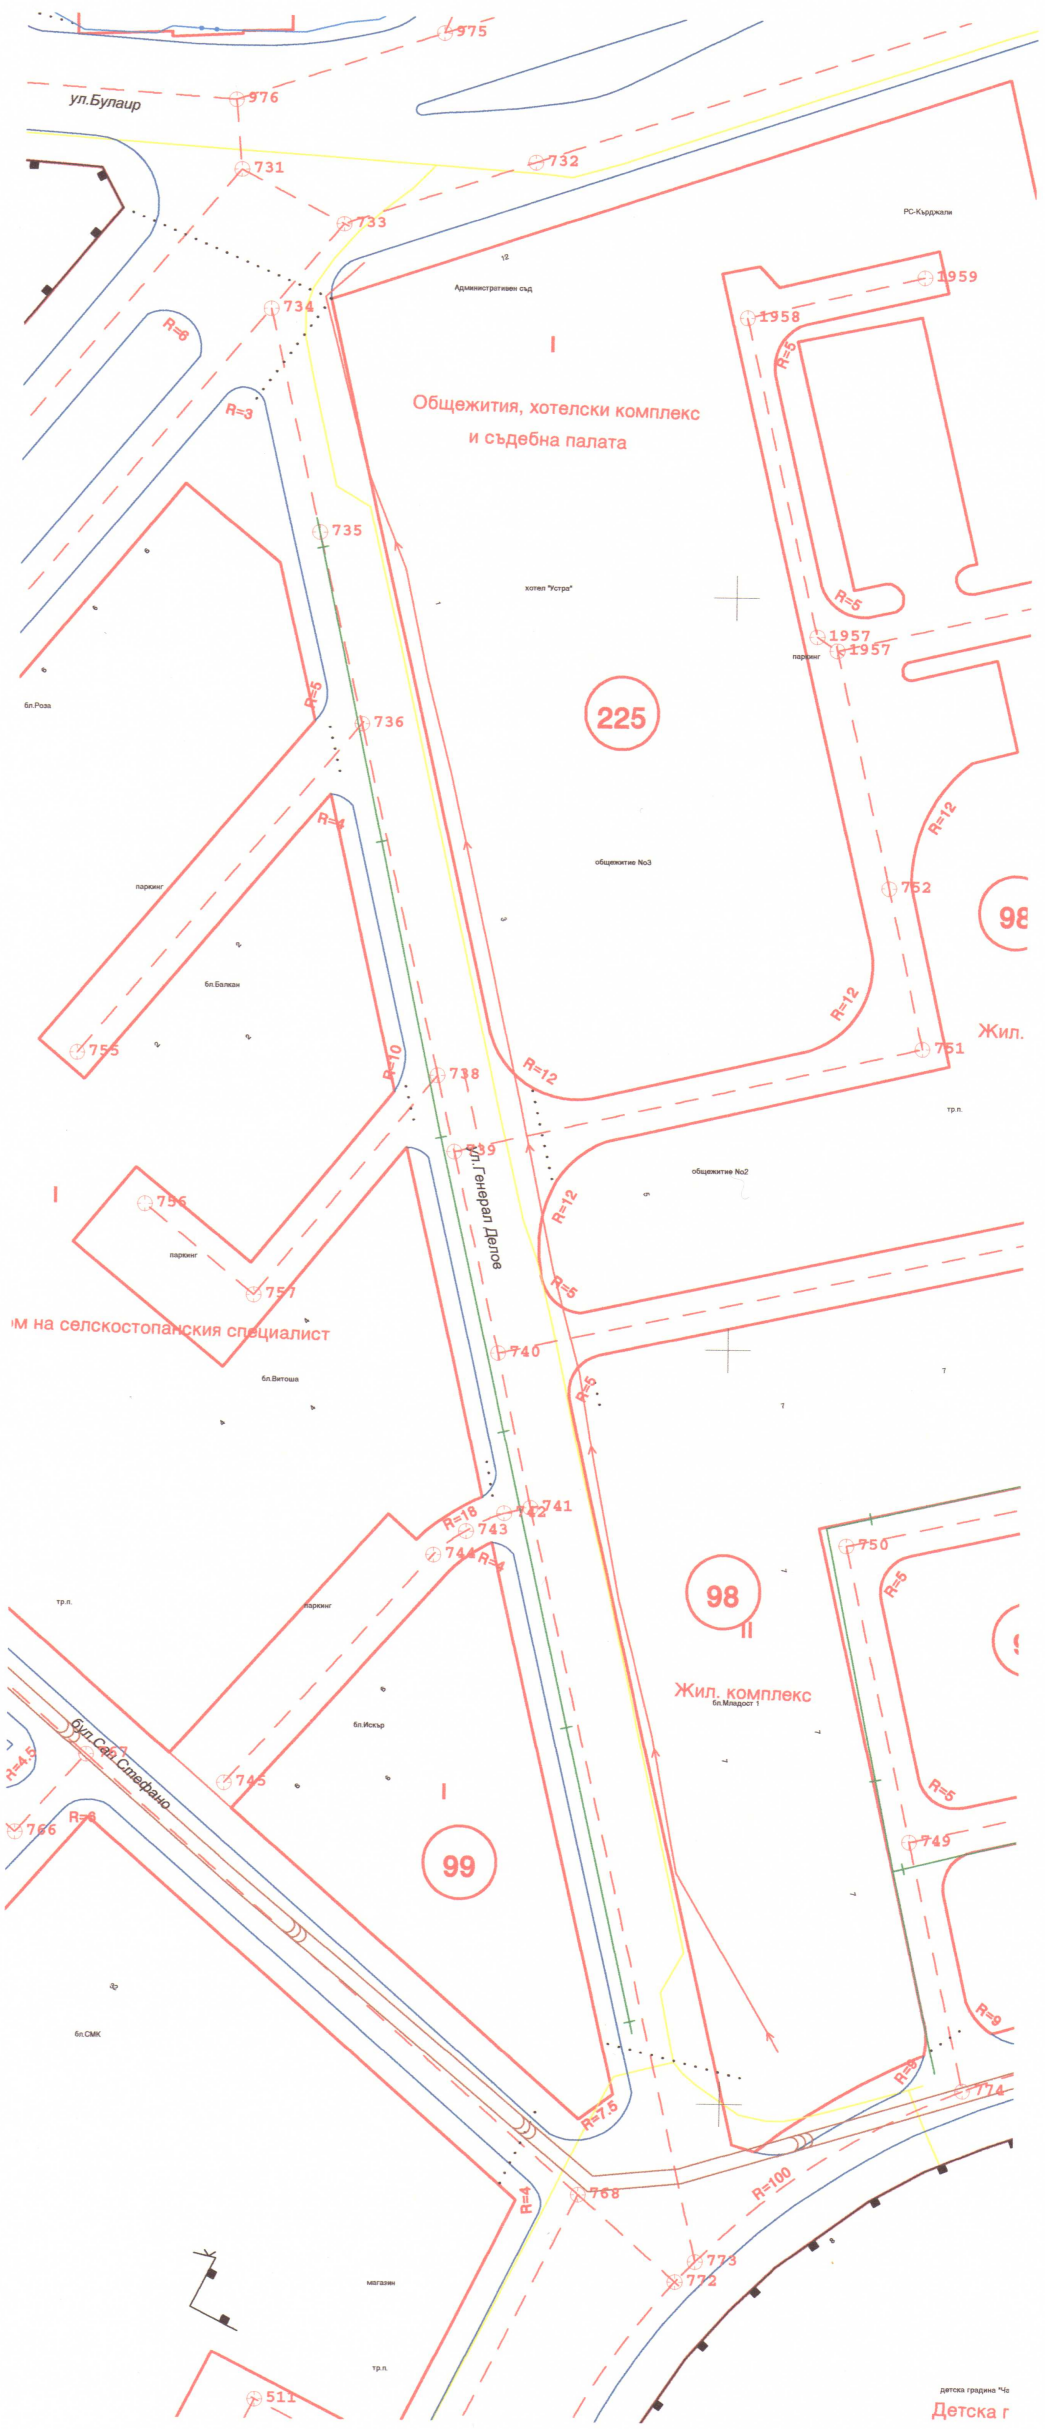


Ул."Генерал Делов",
Мащаб 1:1 000;