


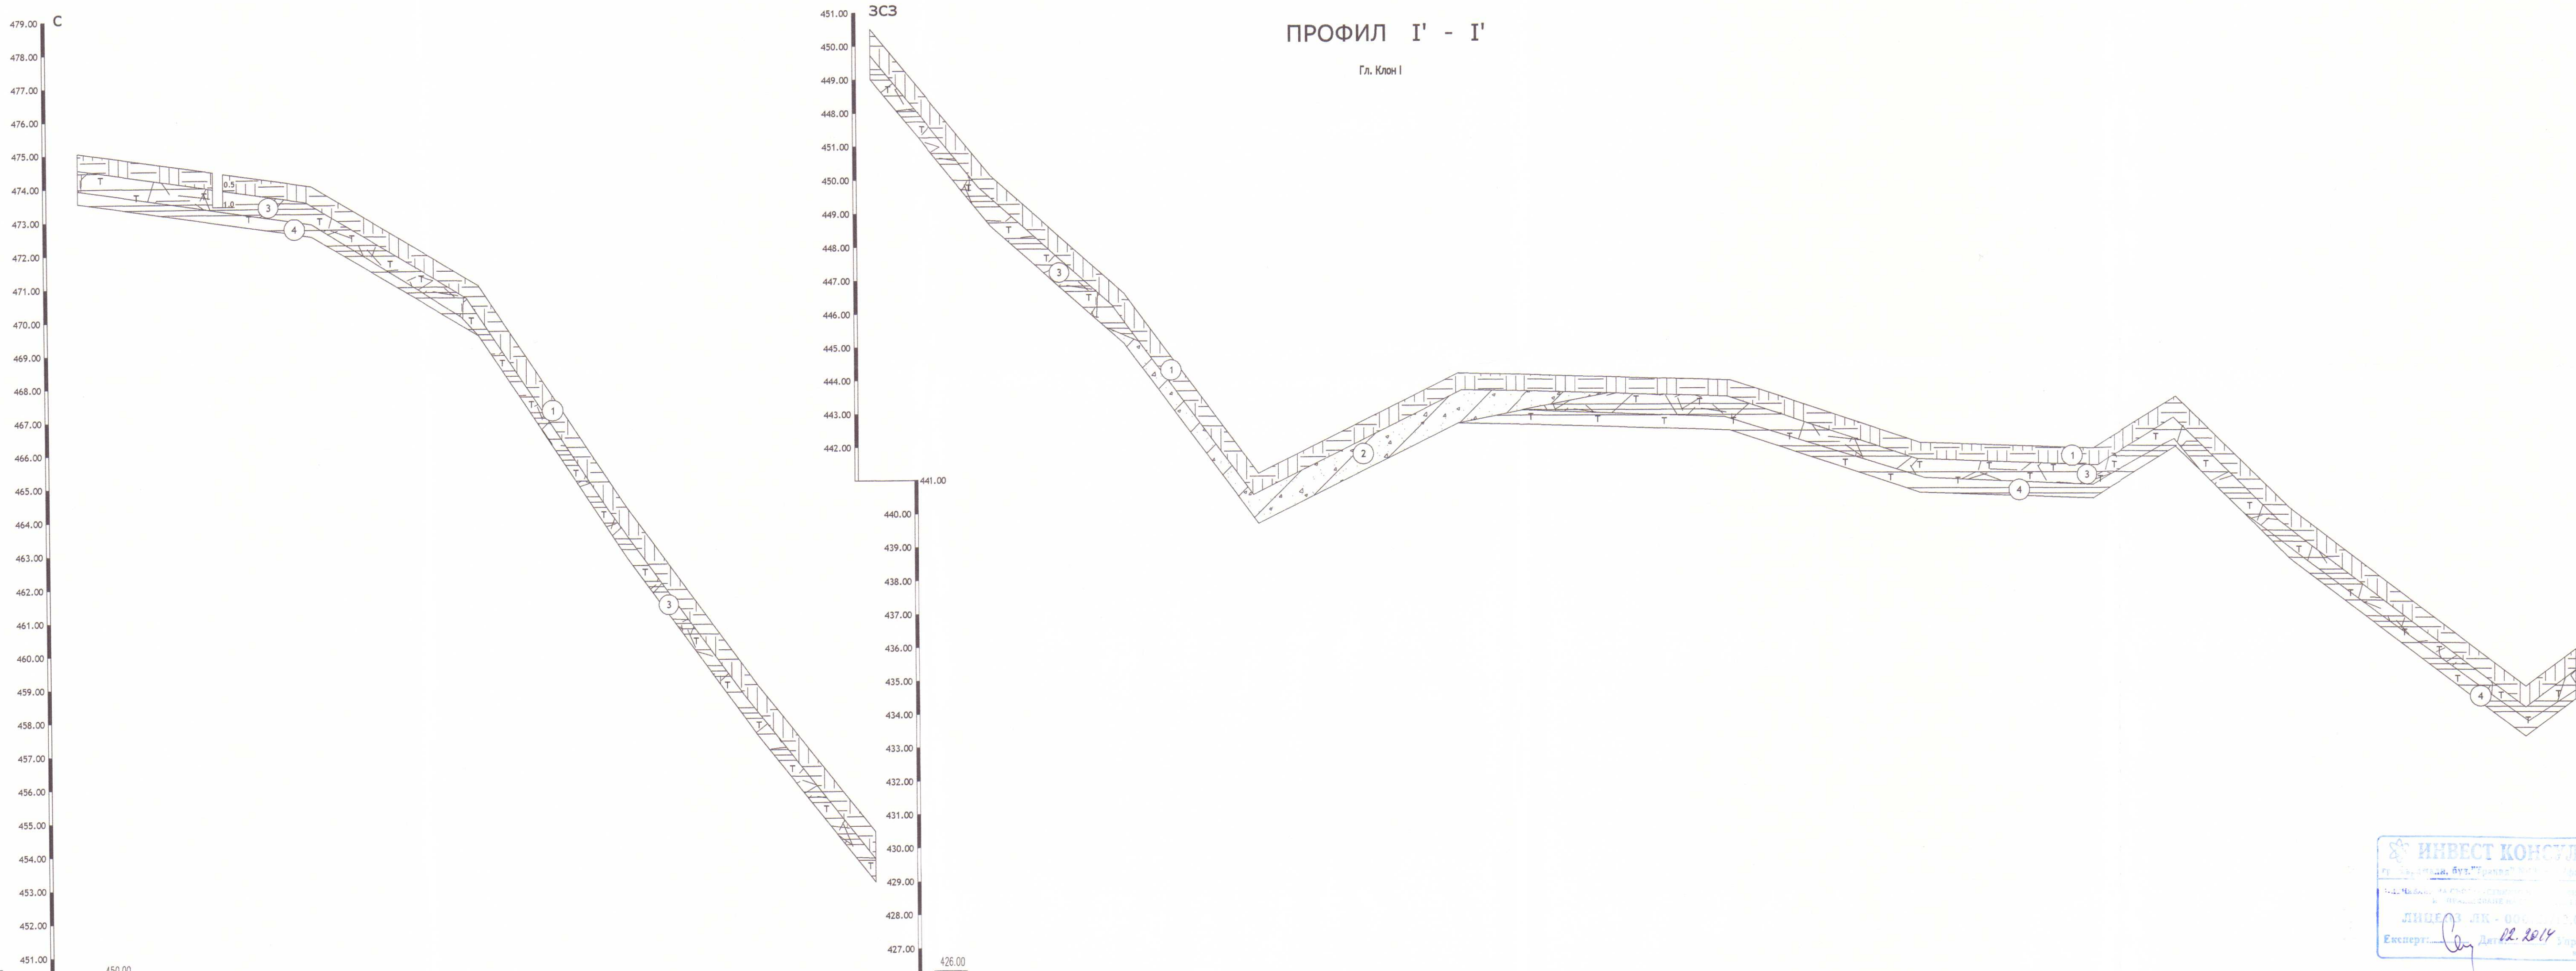

коти терен	475.05	474.3	474	471.00	465.07	459.56	454.50	450.11	446.57	441.14	444.11	444.00	443.87	441.98	441.80	443.36	440.03	437.78	434.7	435.83
N и вид на изработка		Ш ₁																		
разстояние(м)		42	28	50	43	40	35	36	40	40	60	41	41	57	52	25	34	30	41	15

ИНВЕСТ КОНСУЛТ ООД
г. Кърджали, бул. "Черешница" № 24
ЛНОВЕР ЛК - 001/2014
Експерт: [Signature] Дат. 12.2014



Части:	Подпис:	Части:	Подпис:
Водопровод-етап II	[Signature]	ПБ	[Signature]
Водопровод-етап III	[Signature]	ПБЗ	[Signature]
Геодезия	[Signature]	ВОВД	[Signature]
Конструктивна	[Signature]	Ген.план и верт.план.	[Signature]

КАМАРА НА ИНЖЕНЕРИТЕ В ИНВЕСТИЦИОННОТО ПРОЕКТИРАНЕ
Регистрационен № 04188
инж. НИКОЛАЙ ДАЧЕВ

ПРОЕКТНА ДОКУМЕНТАЦИЯ			
Обект: Реконструкция водоснабдяване група "Черешница-Мост", община Кърджали			
Етап: III-ти етап- Вътрешна водопроводна мрежа на с. Мост			
М 1:1000; Н 1:100	Фаза: РП	Част: ХИГ	Лист: 4
ВЪЗЛОЖИТЕЛ: Община Кърджали			
ПРОЕКТАНТ: инж. Николай Дачев 2013г.			