


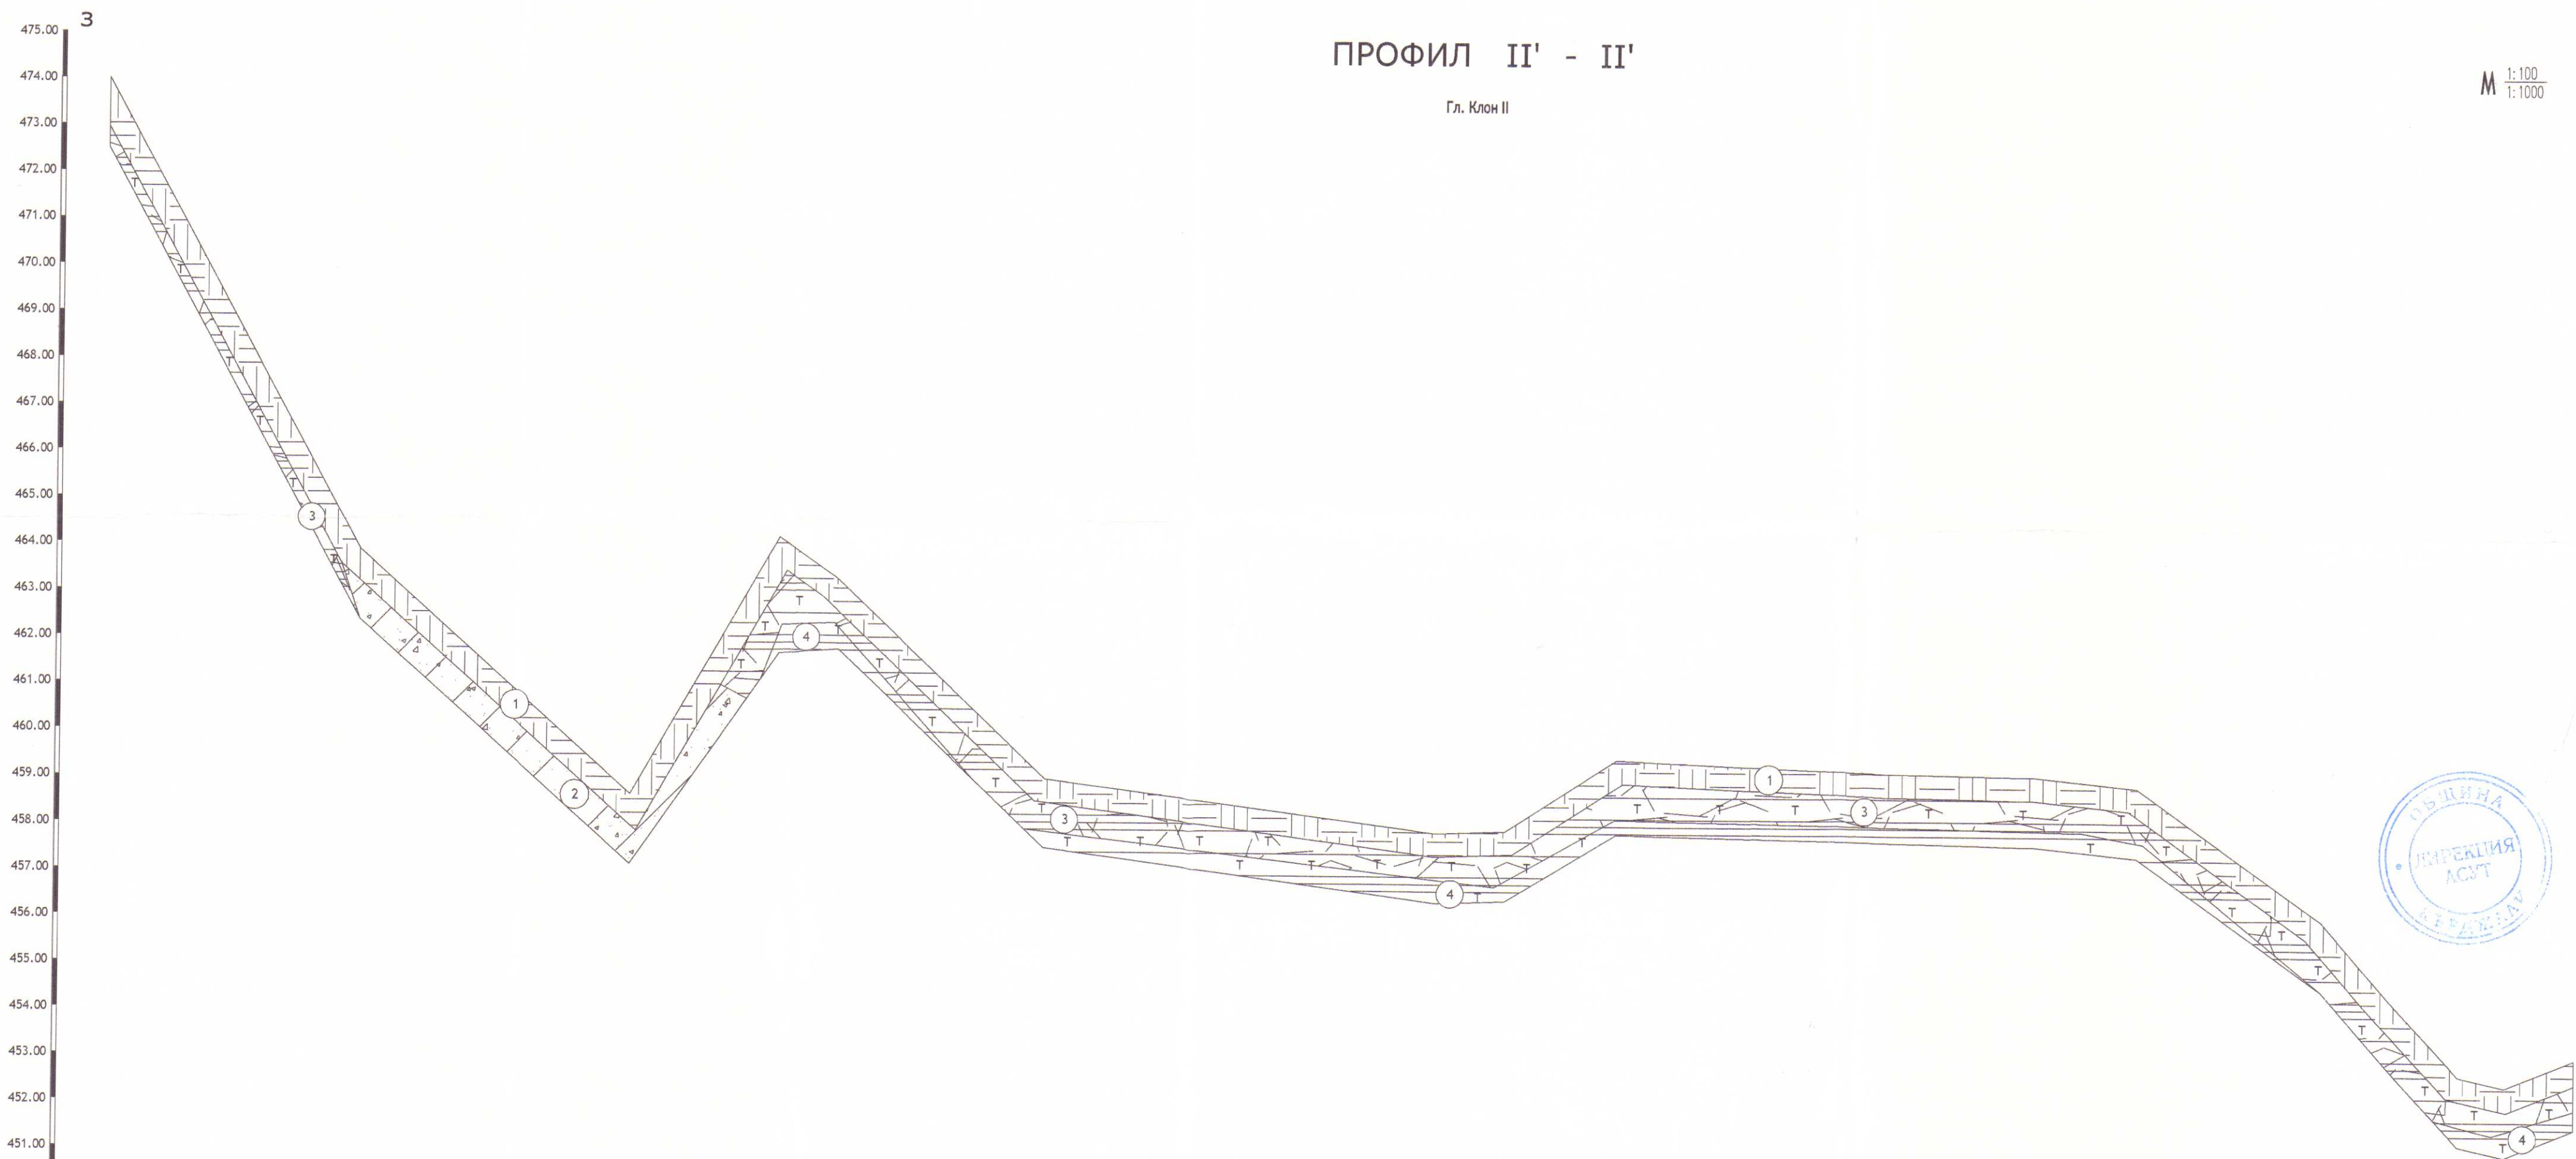

474.00	463.88	458.65	464.20	463.3	459.05	457.95	458	459.55	459.30	459.25	459.03	456.20	454.5	452.9	452.67
55	59	32	13	45	85	15	24	58	33	22	40	15	15	10	

коти терен
и вид
на изработка
разстояние(м)

Части:	Подпис:	Части:	Подпис:
Водопровод-етап II	<i>[Signature]</i>	ПБ	<i>[Signature]</i>
Водопровод-етап III	<i>[Signature]</i>	ПБЗ	<i>[Signature]</i>
Геодезия	<i>[Signature]</i>	ВОбД	<i>[Signature]</i>
Конструктивна	<i>[Signature]</i>	Ген.план и верт.план.	<i>[Signature]</i>

КАМАРА НА ИНЖЕНЕРИТЕ В ИНВЕСТИЦИОННОТО ПРОЕКТИРАНЕ
 Регистрационен № 04108
 инж. НИКОЛАЙ ВАСИЛЕВ ДАЧЕВ
 02.02.2014

ПРОЕКТНА ДОКУМЕНТАЦИЯ			
Обект: Реконструкция водоснабдяване група "Черешница-Мост", община Кърджали			
Етап: III-ти етап- Вътрешна водопроводна мрежа на с. Мост			
М 1:1000; Н 1:100	Фаза: РП	Част: ХИГ	Лист: 6
ВЪЗЛОЖИТЕЛ: Община Кърджали		ПРОЕКТАНТ: инж. Николай Дачев 2013г.	