


ПРОФИЛ II'' - II''

Гл. Клон II

М 1:100
1:1000

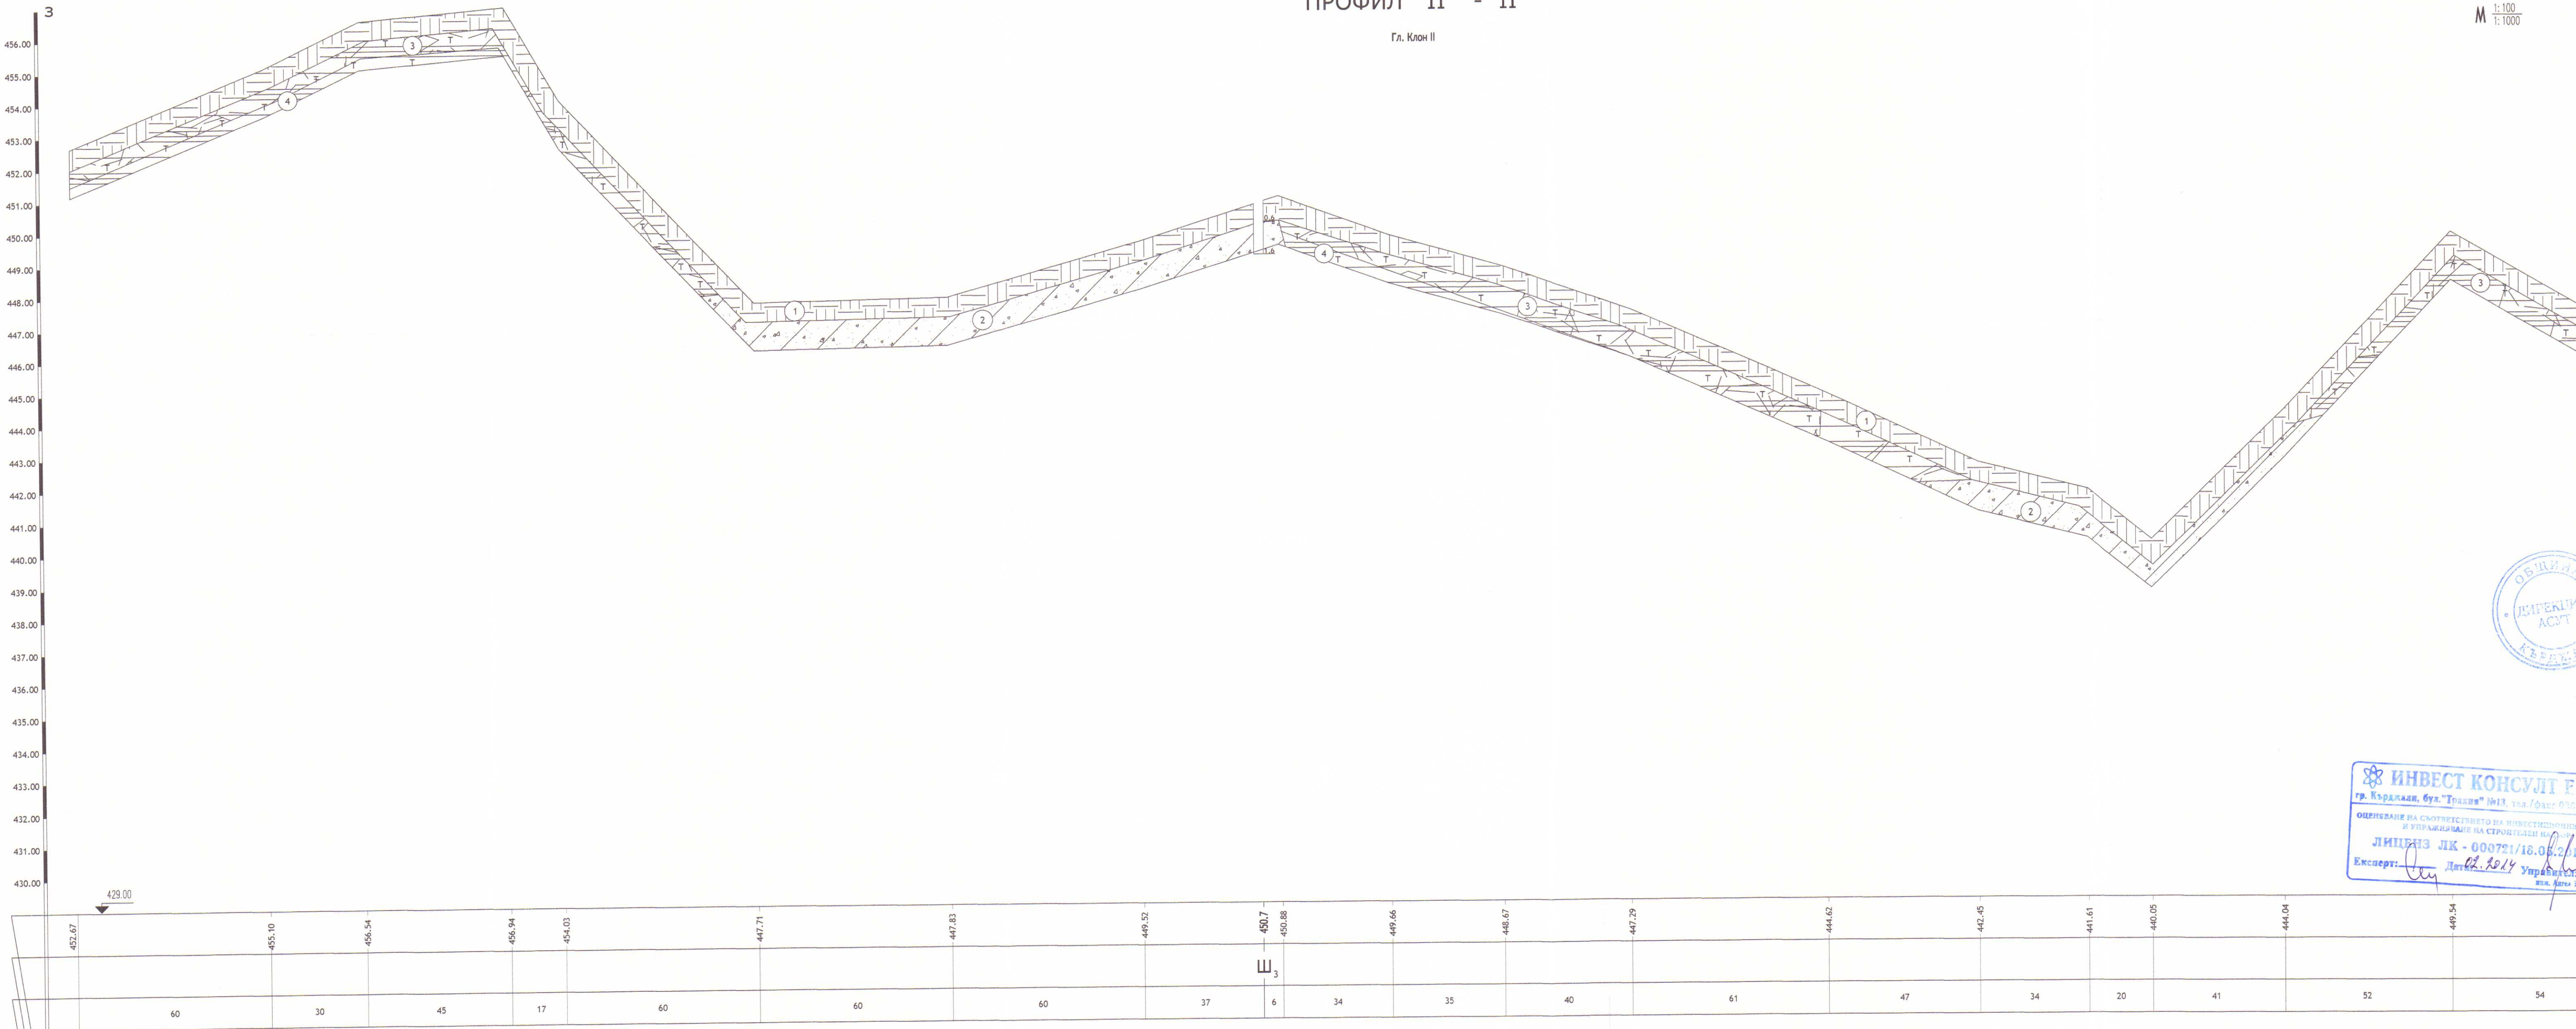

коти терен

Н и вид
на изработка
разстояние (м)

М 1:100
1:1000

Части:	Подпис:	Части:	Подпис:
Водопровод-етап II		ПБ	
Водопровод-етап III		ПБЗ	
Геодезия		ВОБД	
Конструктивна		Ген.план и верт.план.	

КАМАРА НА ИНЖЕНЕРИТЕ В
ИНВЕСТИЦИОННОТО ПРОЕКТИРАНЕ

Регистрационен № 04108
инж. НИКОЛАЙ
ВАСИЛЕВ ДАНЕВ

ОБЩИНА КЪРДЖАЛИ

ПРОЕКТНА ДОКУМЕНТАЦИЯ			
Обект: Реконструкция водоснабдяване група "община Кърджали"			
Етап: III-ти етап - Вътрешна водопроводна мрежа	Масштаб: М 1:1000; Н 1:100	Фаза: РП	Част: XII
Възложител: Община Кърджали	Проектант: инж. Николай Василев Данев		