



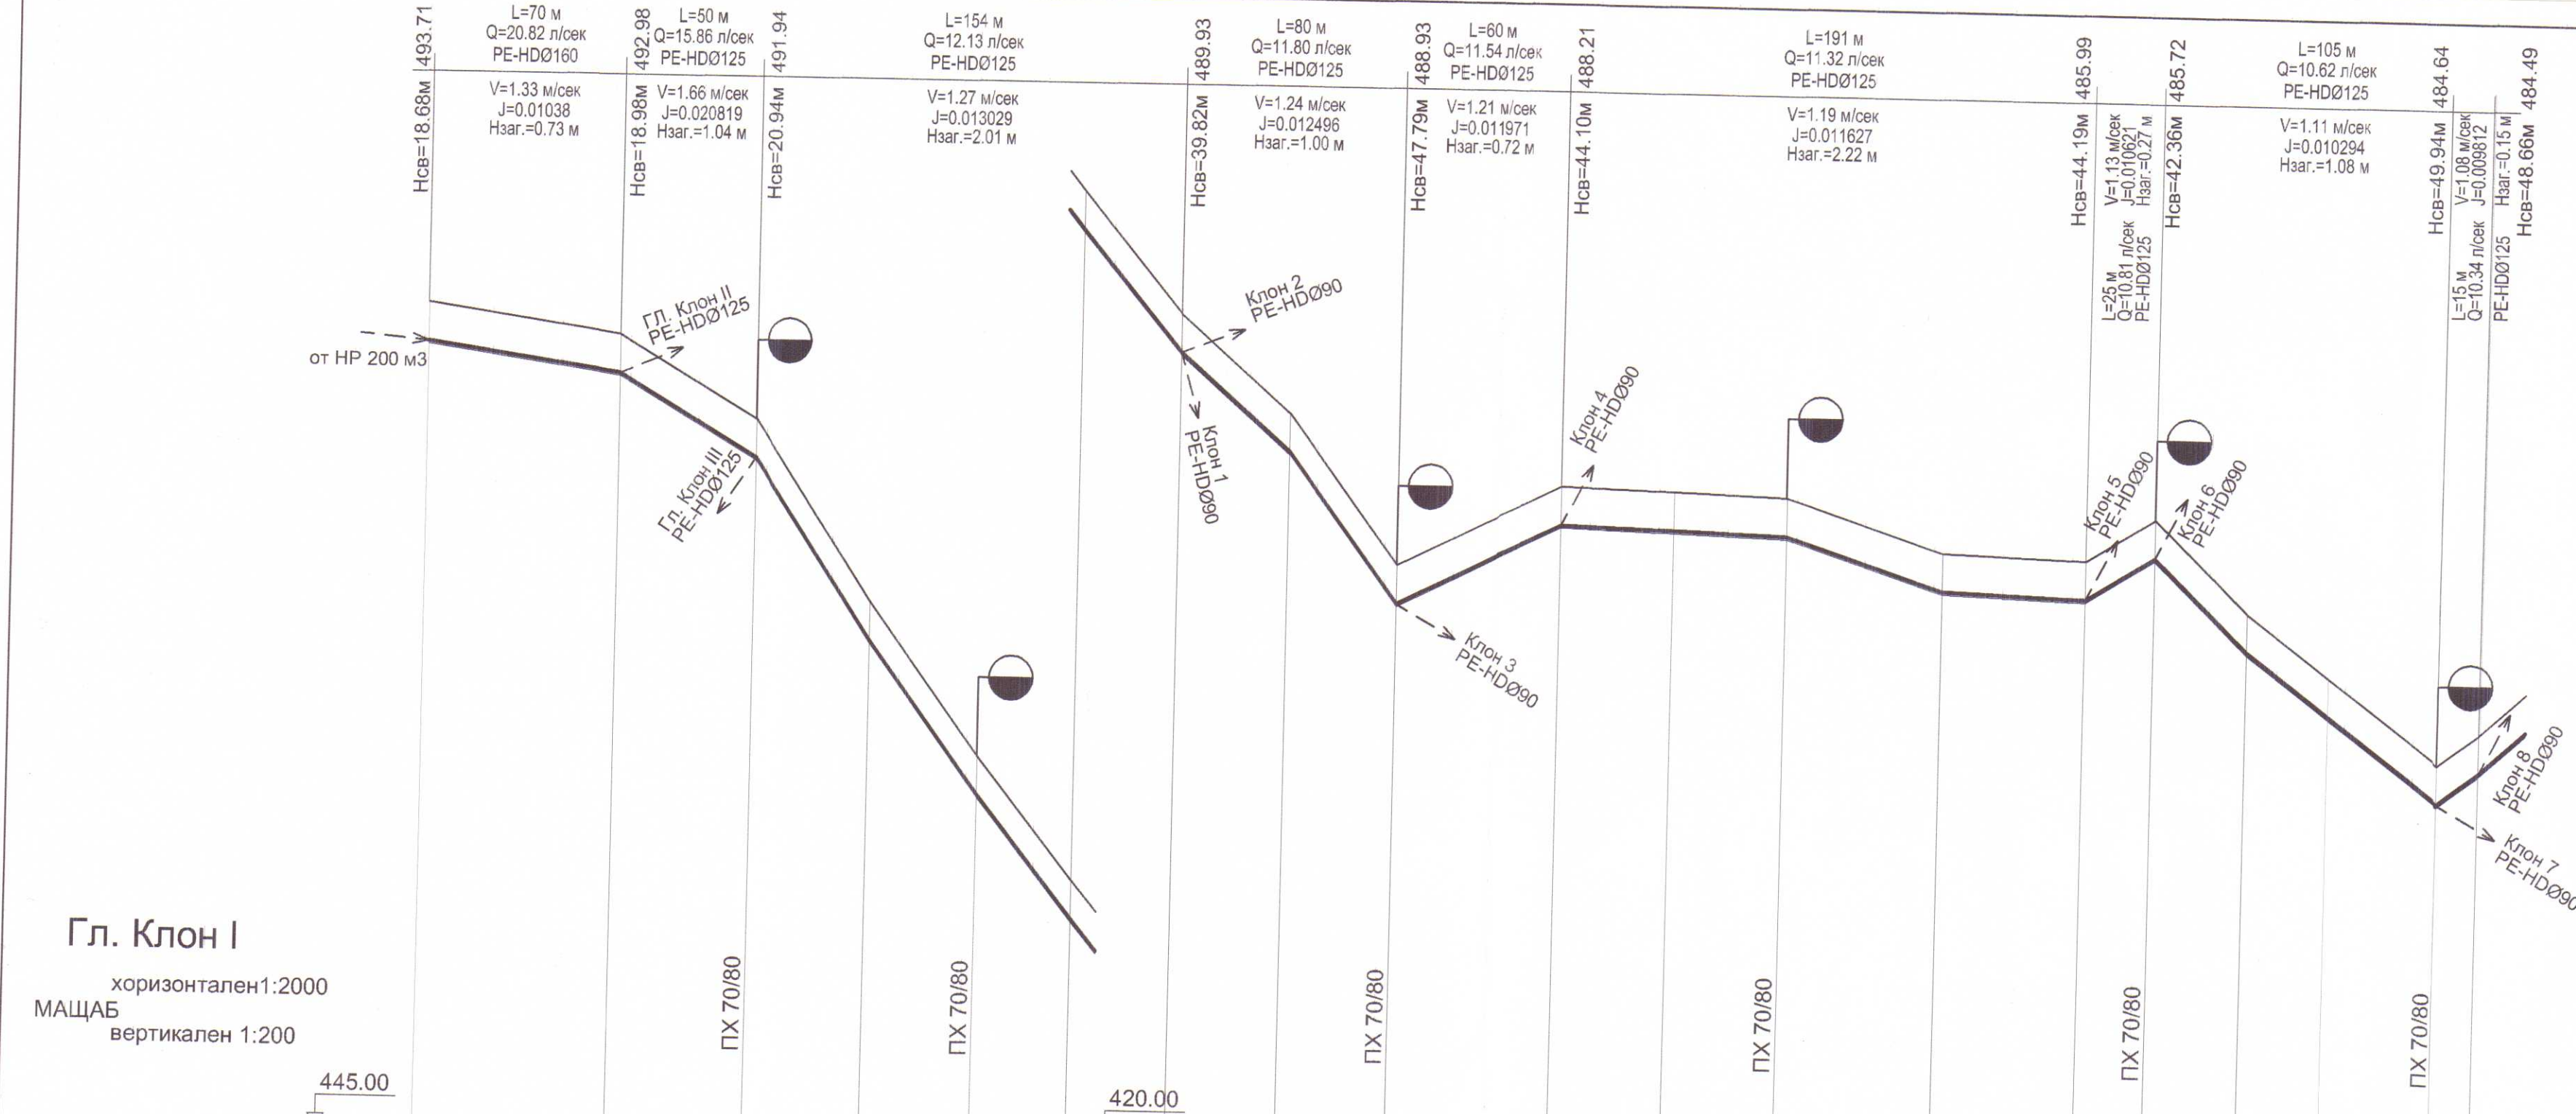


Гл. Клон I
 горизонтален 1:2000
 МАЩАБ
 вертикален 1:200

Вид на тръбите		L=70 м PE-HD160/9.5 мм/1MPa										L=680 м PE-HD125/7.4 мм/1MPa Двътр.=110.2мм									
категория на почвата		58% земяна/ 42% скална										58% земяна/ 42% скална									
наклон																					
дължина		70m	50m	63m	35m	36m	80m	60m	82m	57m	52m	25m	34m	30m	41m	15m					
дълбочина на изкопа		1.50	1.50	1.50	1.50	1.50	1.50	1.50	1.50	1.50	1.50	1.50	1.50	1.50	1.50	1.50					
коти терен		475.05	474	471.00	465.07	459.56	454.50	448.11	446.57	441.14	441.11	440.48	441.98	440.30	441.80	440.03	437.78	434.7	432.83	430.33	427.83
коти дъно изкоп		473.95	472.5	469.50	463.57	458.06	453.00	448.61	445.07	441.64	442.61	442.48	444.00	441.86	443.36	440.03	437.78	434.7	432.83	430.33	427.83
разстояния	частични	70	50	43	40	35	36	40	40	60	41	41	57	52	25	34	30	41	15		
	обща	0	70	120	163	203	238	274	314	354	414	455	496	553	605	630	664	705	750		
No: на точките		OK 4	OK 5	OK 9	т.1	OK16	т.2	OK 17	т.3	OB 1	OK 111	т.4	OK113	т.5	OK 28	OK 44	т.6	т.7	OK 42OK61		

ДЕТАЙЛ ЗА ПОЛАГАНЕ НА ТРЪБИ И ВЪЗСТАНОВЯВАНЕ НА АСФАТОВА НАСТИЛКА ЛЕКО ДВИЖЕНИЕ

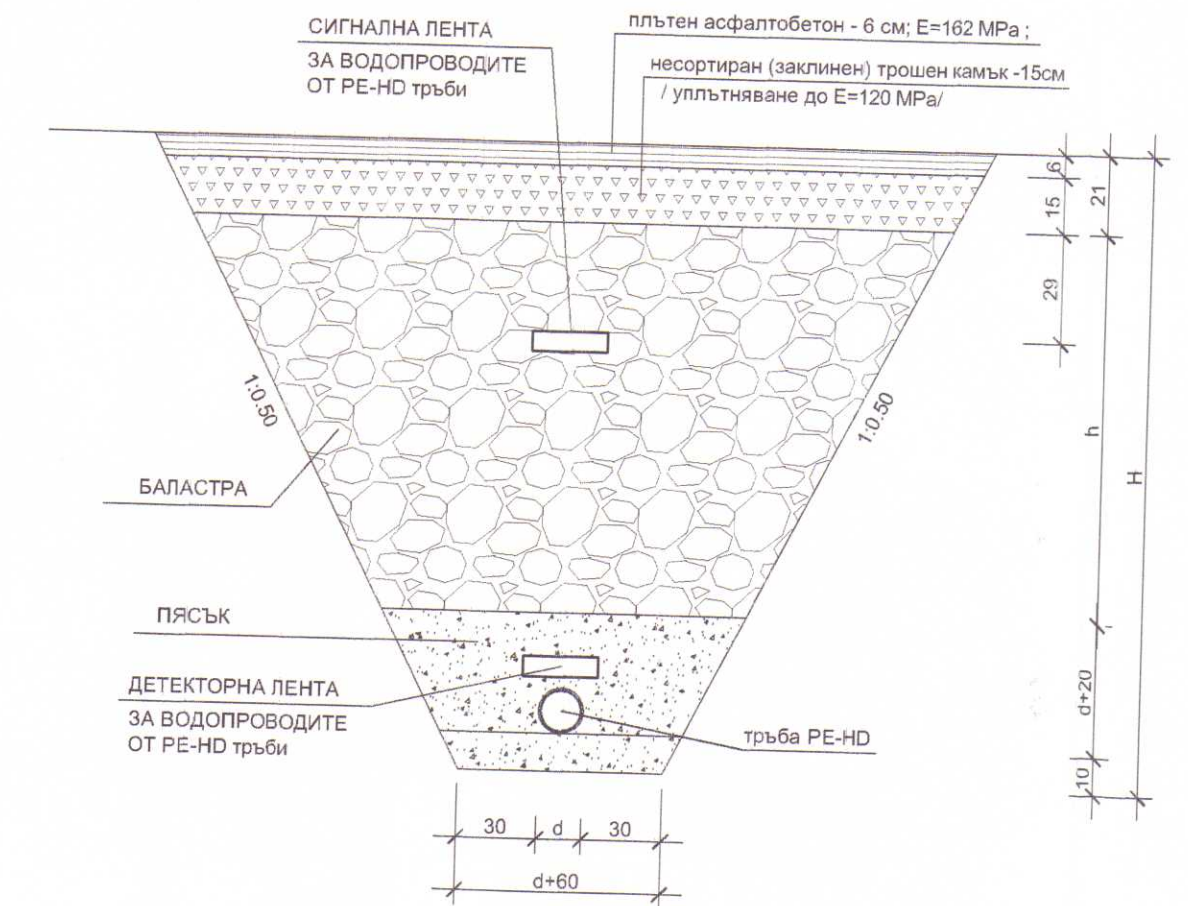

ДЕТАЙЛ ЗА ПОЛАГАНЕ НА ТРЪБИ ПЪТИЩА БЕЗ ТРАЙНА НАСТИЛКА

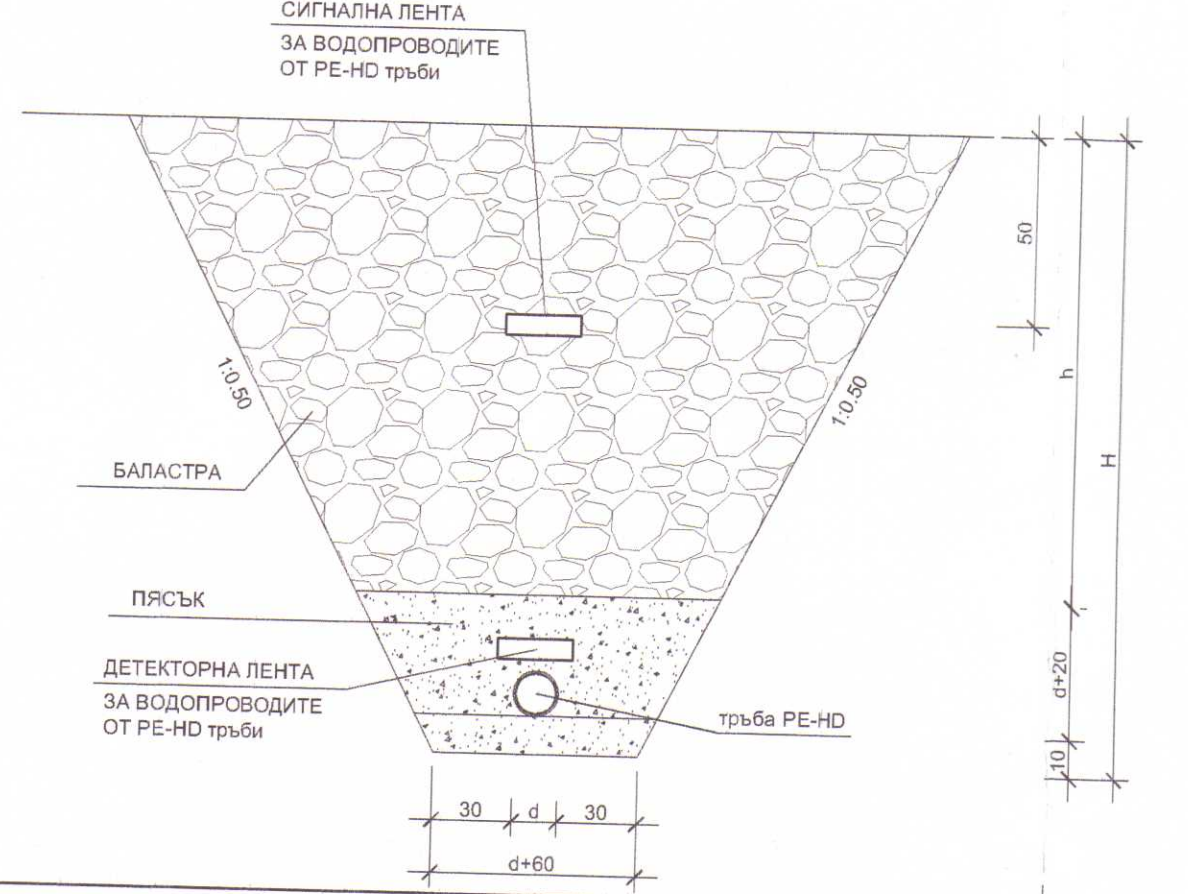

ИНВЕСТ КОНСУЛТ ЕООД
 гр. Кърджали, бул. "Тракия" №13, тел./факс 0361 231155
 ОЦЕНЯВАНЕ НА СЪОТВЕТСТВИЕТО НА ИНВЕСТИЦИОННИ
 В УКАЖИВАНЕ НА СТРОИТЕЛЕН НАДЗОР
ЛИЦЕНЗ ЛК - 000721/18.05.2018 г.
 Експерт: [Signature] Дата: 02.2019 Управлятел: [Signature]

КАМАРА НА ИНЖЕНЕРИТЕ В
 ИНВЕСТИЦИОННОТО ПРОЕКТИРАНЕ
 Регистрационен № 02995
 инж. ГРИГОР
 НИКОЛОВ ПЕТРОВ
 ПЪЛНА ПРОЕКТИНСКА ПРАВОСПОСОБНОСТ



Възложител:	Община Кърджали		
Обект:	Обект: "Реконструкция водоснабдяване група "Черешница-Мост", община Кърджали"		
Етап:	Вътрешна водопроводна мрежа на с. Мост		
Чертеж:	Главен Клон I - първа част от ОК 4 до ОК 61 - Надлъжен профил - I етап		
М 1:2000/200	Фаза: РП	Част: Водопровод	Чертеж: 15
Проектант:	инж. Григор Петров		

Реконструкция на с. Мост
сост. ВОД: [Signature]
мех. и ел. инж. ПЕТРОВ
Григор Петров