



Гл. Клон I

горизонтален 1:2000
 МАЩАБ
 вертикален 1:200


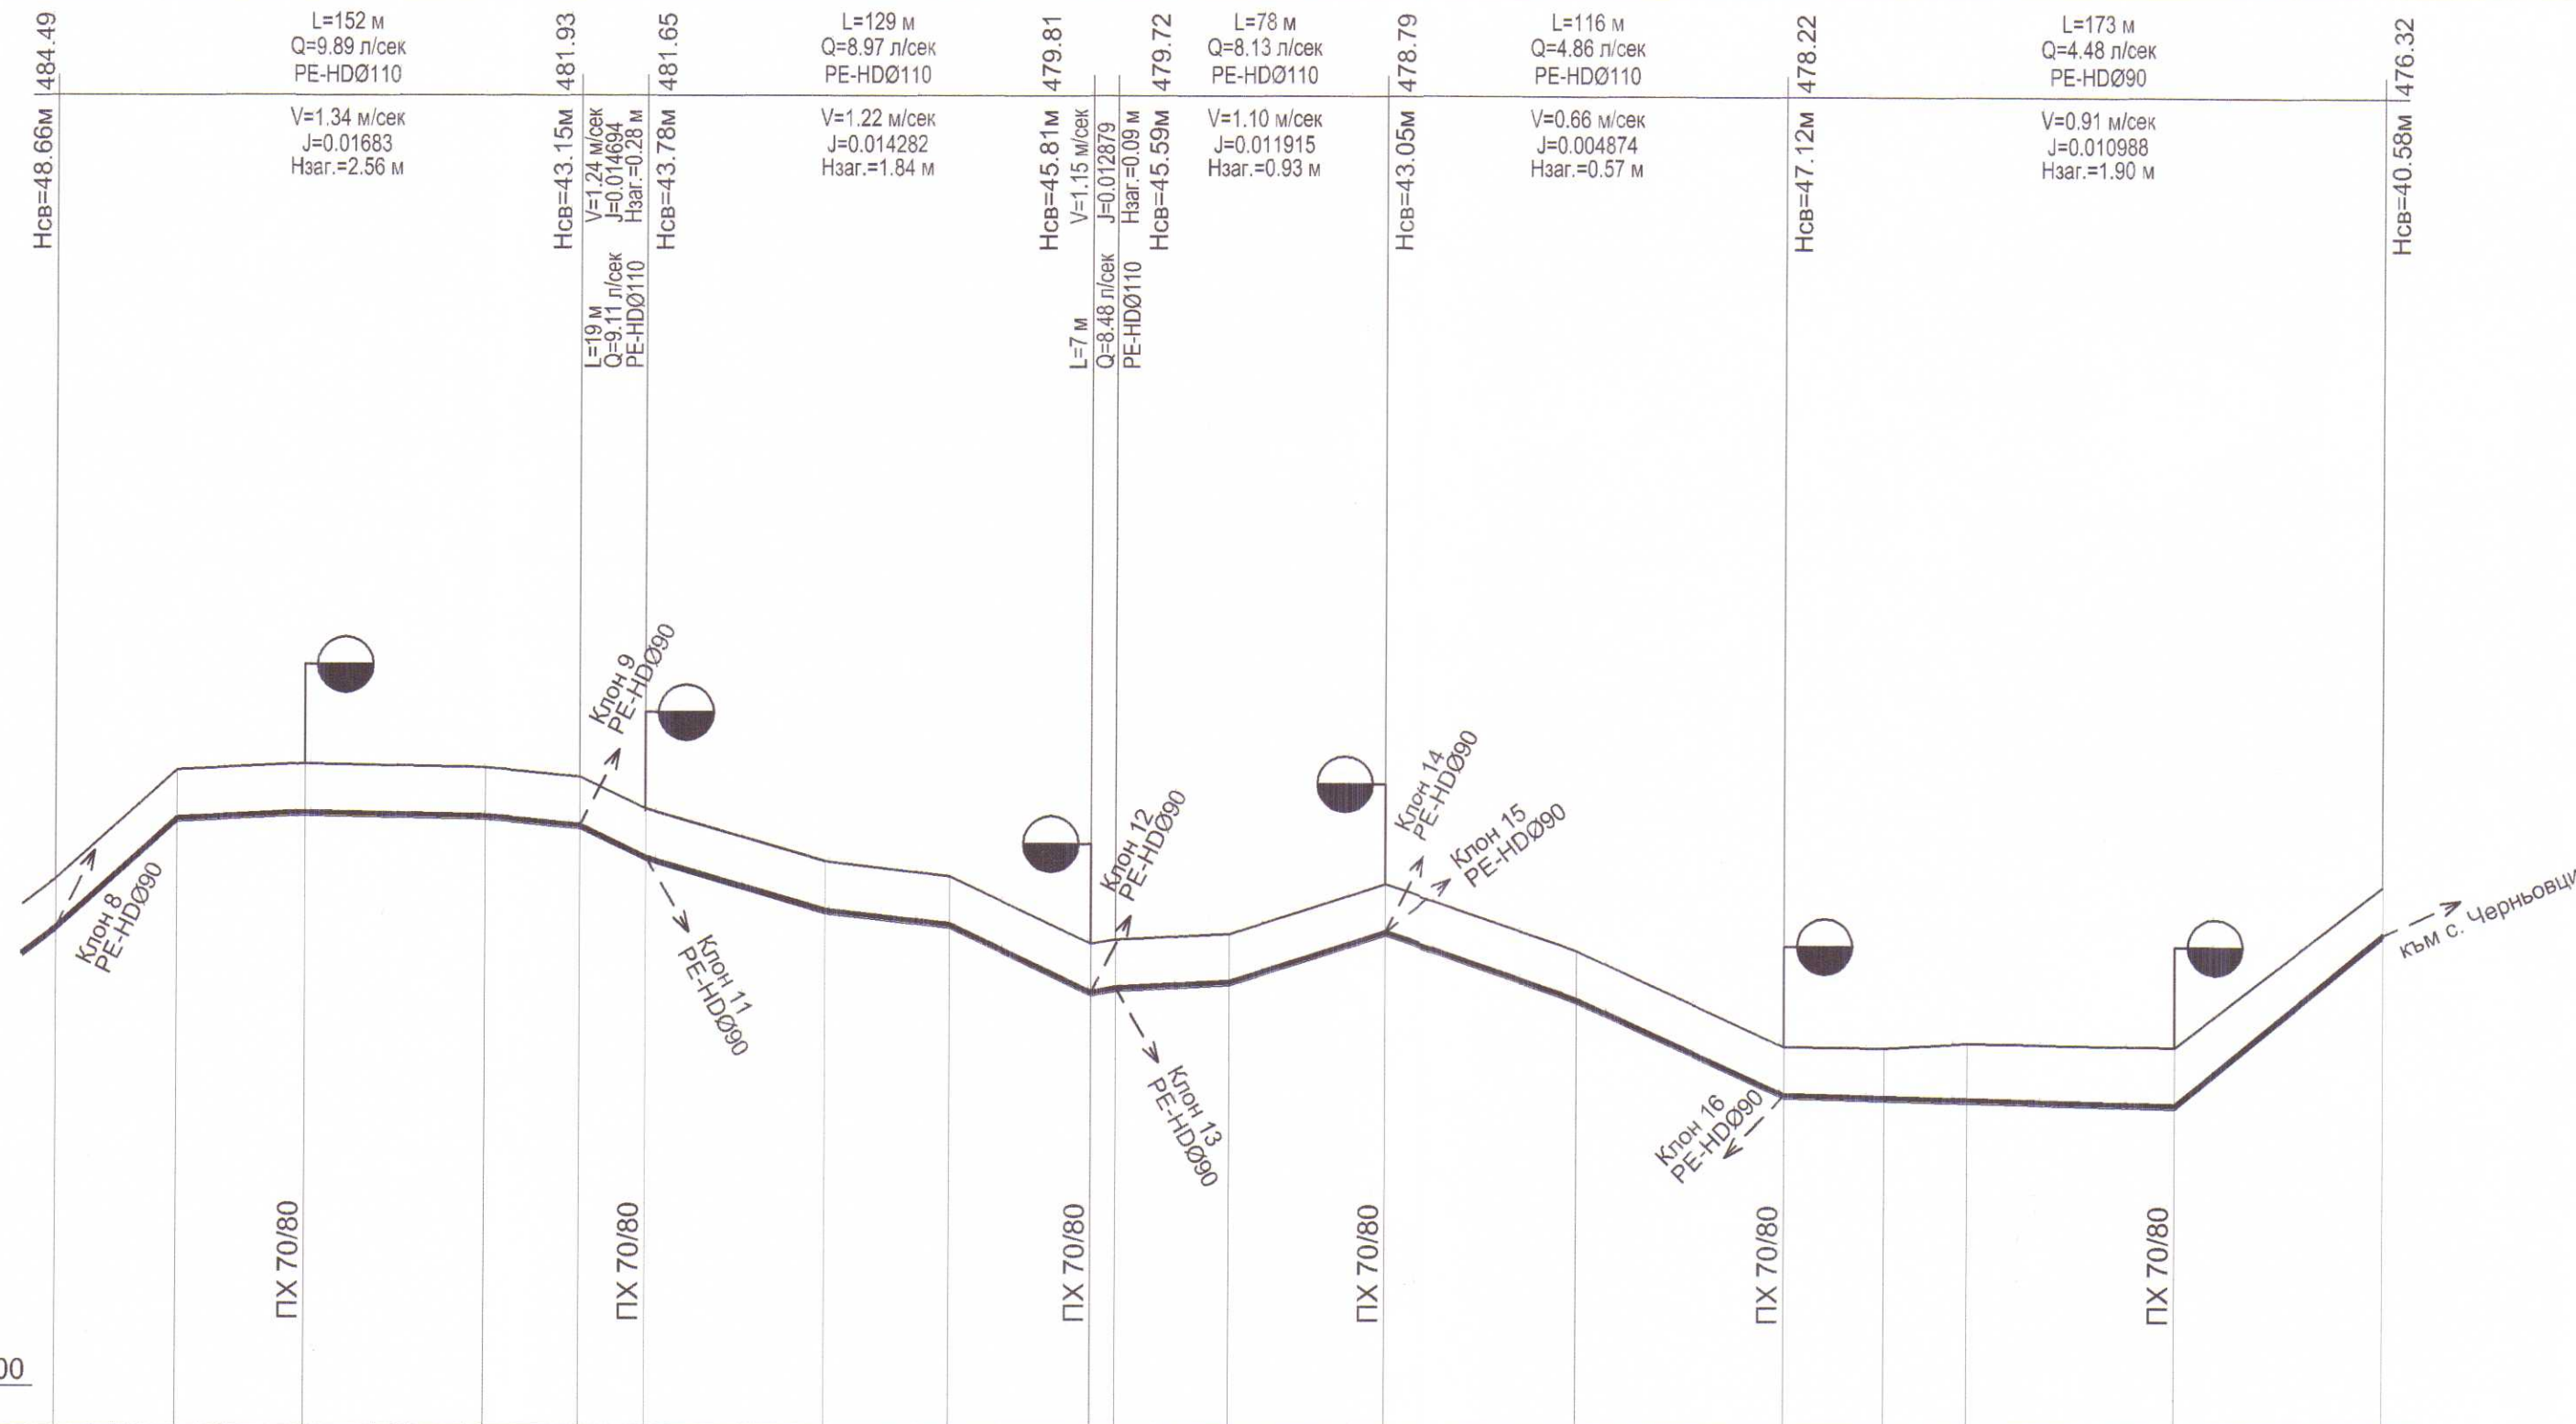


Вид на тръбите		L=501 м PE-HD110/6.6мм/1MPa Двътр.=96.8мм														L=173 м PE-HD090/5.4мм/1MPa Двътр.=79.2мм						
категория на почвата		58% земяна/ 42% скална																				
наклон																						
дължина		1.50	1.50	1.50	1.50	1.50	1.50	1.50	1.50	1.50	1.50	1.50	1.50	1.50	1.50	1.54	1.50	1.54	1.73	1.78	1.50	
дълбочина на изкопа		434.33	435.83	435.96	435.16	435.06	435.78	437.87	436.36	435.94	432.5	434.00	434.13	432.80	434.30	435.74	433.83	431.10	431.06	431.20	431.10	435.74
коти терен		434.33	437.36	437.65	437.65	437.55	437.38	436.37	434.66	434.44	432.5	432.63	432.63	432.80	434.24	435.74	432.19	433.83	431.10	431.06	431.20	431.10
коти дъно изкоп		434.33	437.36	437.65	437.65	437.55	437.38	436.37	434.66	434.44	432.5	432.63	432.63	432.80	434.24	435.74	432.19	433.83	431.10	431.06	431.20	431.10
разстояния	частични	35	37	52	28	19	52	36	41	7	33	45	56	60	29	24	60	60				
	обща	750	785	822	874	902	921	973	1009	1050	1057	1090	1135	1191	1251	1280	1304	1364	1424			
No: на точките		OK61	OB4	OK62	OK63	OK64	OK65	т.8	т.9	OK85	OK84	т. 10	OK 82	т.11	OK78	ПТ8'	т.12	OK77'	OB 2			

ДЕТАЙЛ ЗА ПОЛАГАНЕ НА ТРЪБИ И ВЪЗСТАНОВЯВАНЕ НА АСФАЛТОВА НАСТИЛКА ЛЕКО ДВИЖЕНИЕ

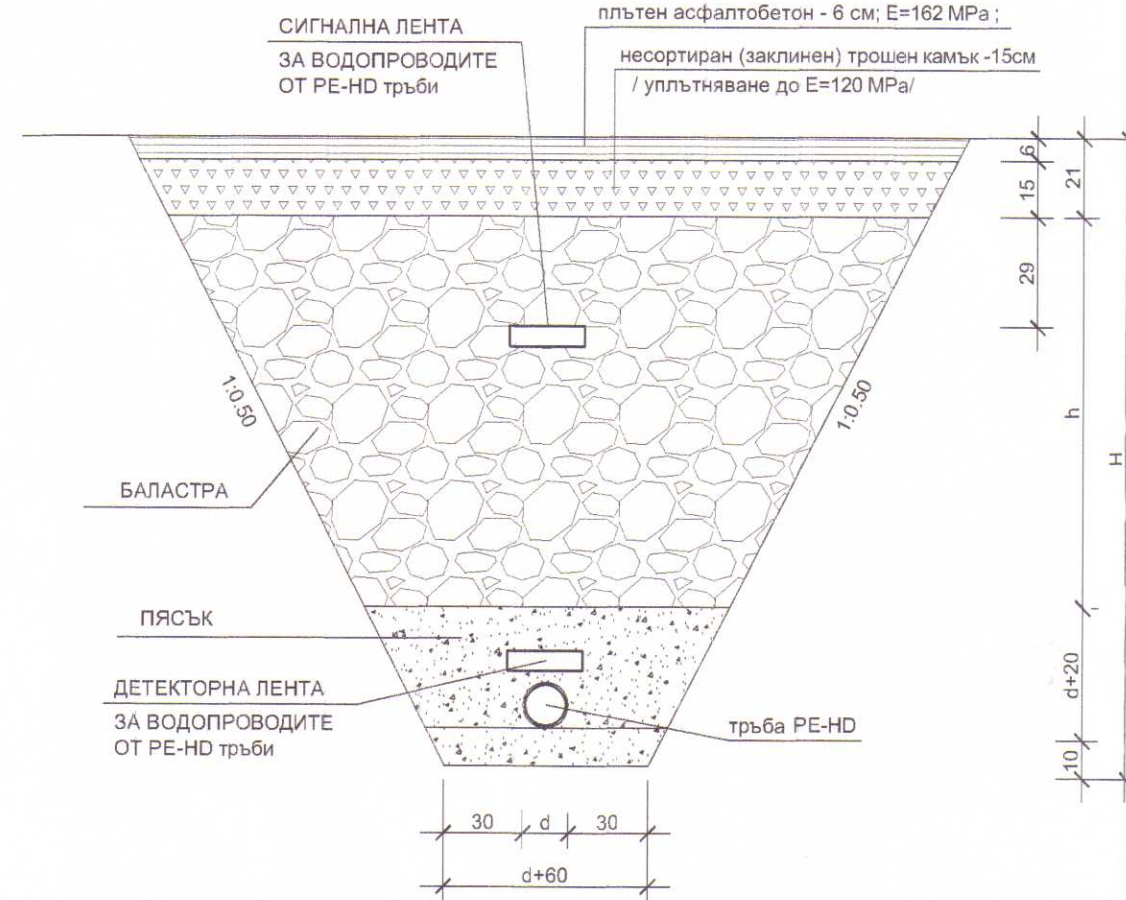

ДЕТАЙЛ ЗА ПОЛАГАНЕ НА ТРЪБИ ПЪТИЩА БЕЗ ТРАЙНА НАСТИЛКА

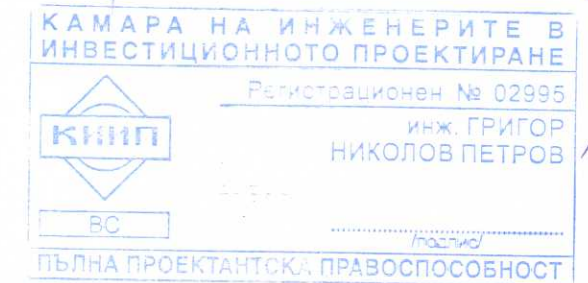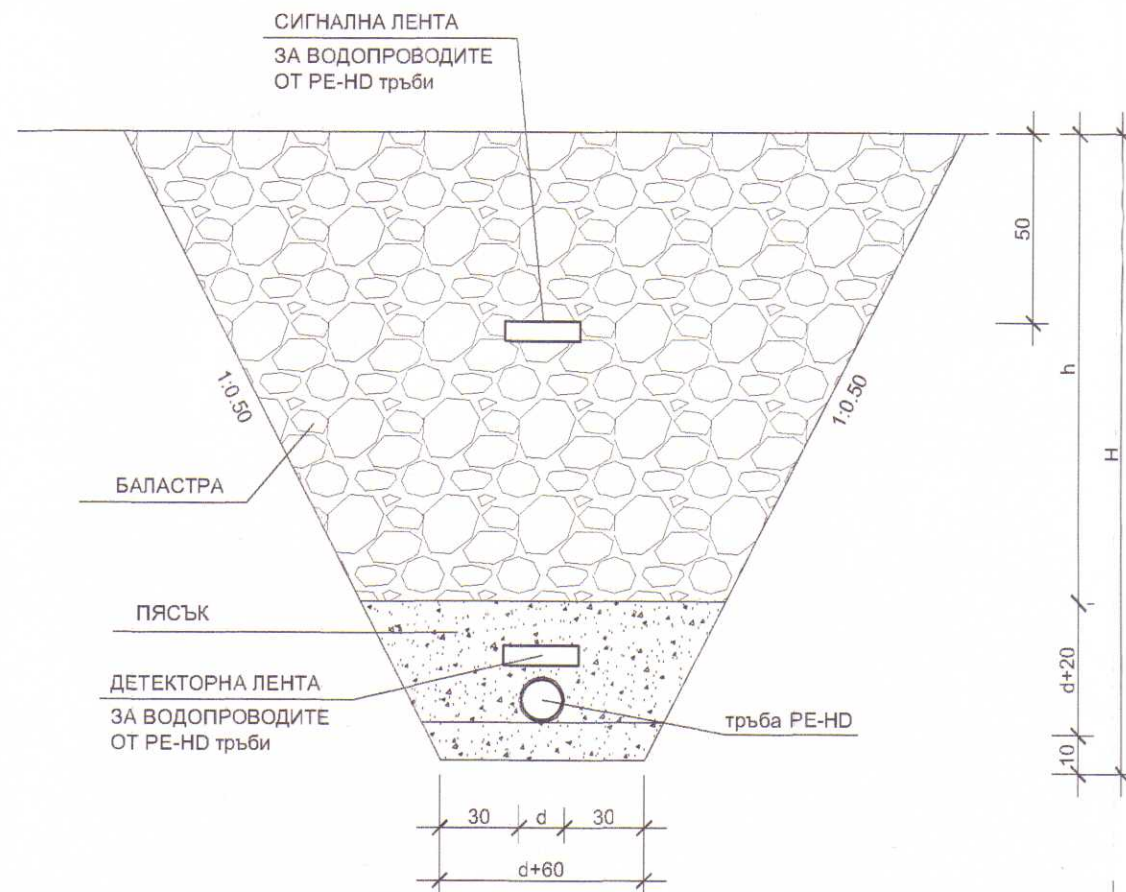

Възложител:	Община Кърджали		
Обект:	Обект: "Реконструкция водоснабдяване група "Черешница-Мост", община Кърджали"		
Етап:	Вътрешна водопроводна мрежа на с. Мост		
Чертеж:	Главен Клон I - втора част от ОК 61 до ОБ 2 - Надлъжен профил - I етап		
М 1:2000	Фаза: РП	Част: Водопровод	Чертеж: 16
Проектант:	инж. Григор Петров		



Геодезист: *[Signature]*
 Гост РБ: *[Signature]*
 Част: ВОДОВ. *[Signature]*
 Проектант: *[Signature]*
 Геодезист: *[Signature]*