

Клон 9

Клон 10

Клон 11


Клон 12

Клон 13


Клон 14

Клон 15

Клон 16

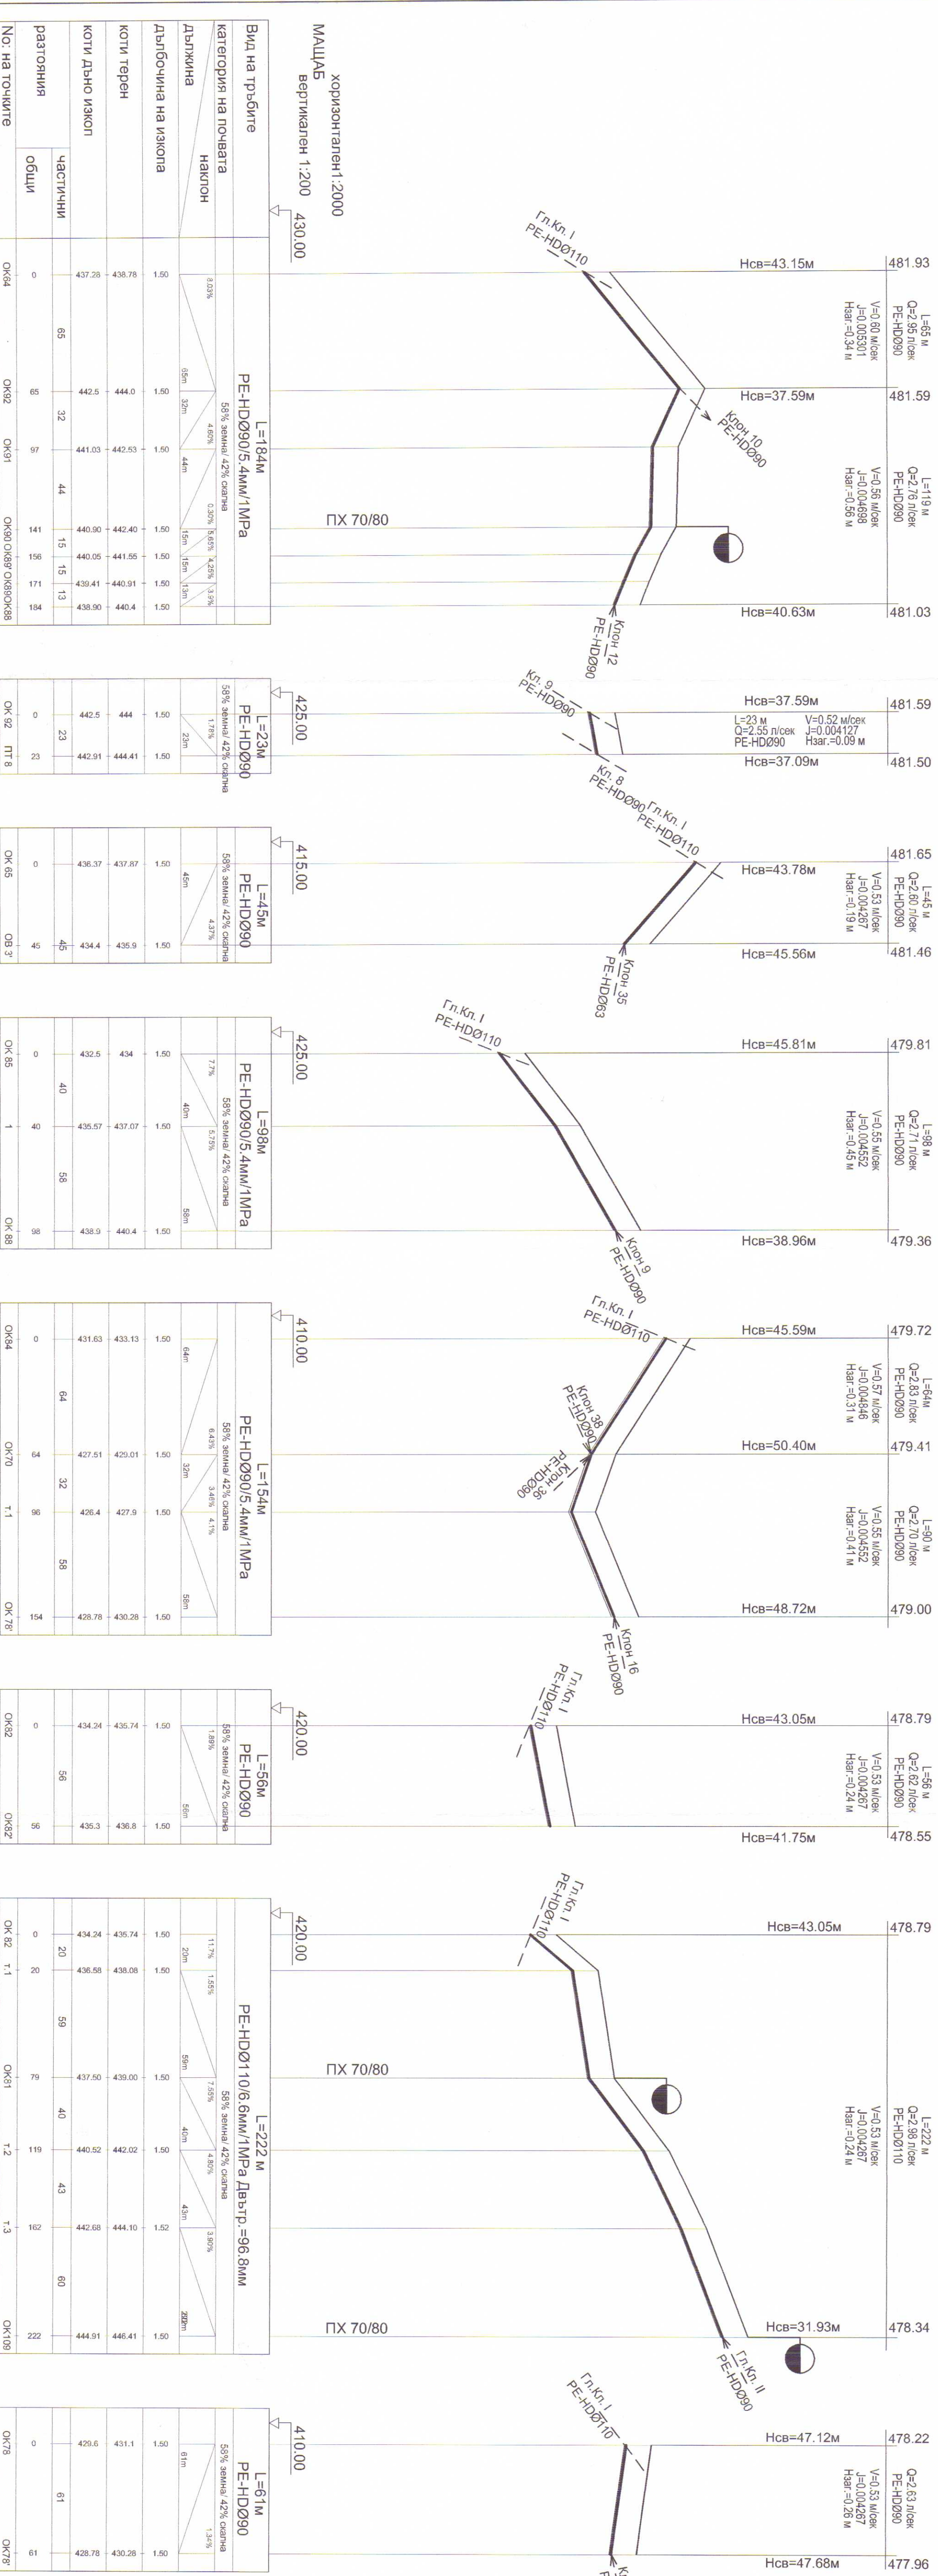

ДЕТАЙЛ ЗА ПОЛАГАНЕ НА ТРЪБИ И ВЪЗСТАНОВЯВАНЕ НА АСФАЛТОВА НАСТИПКА

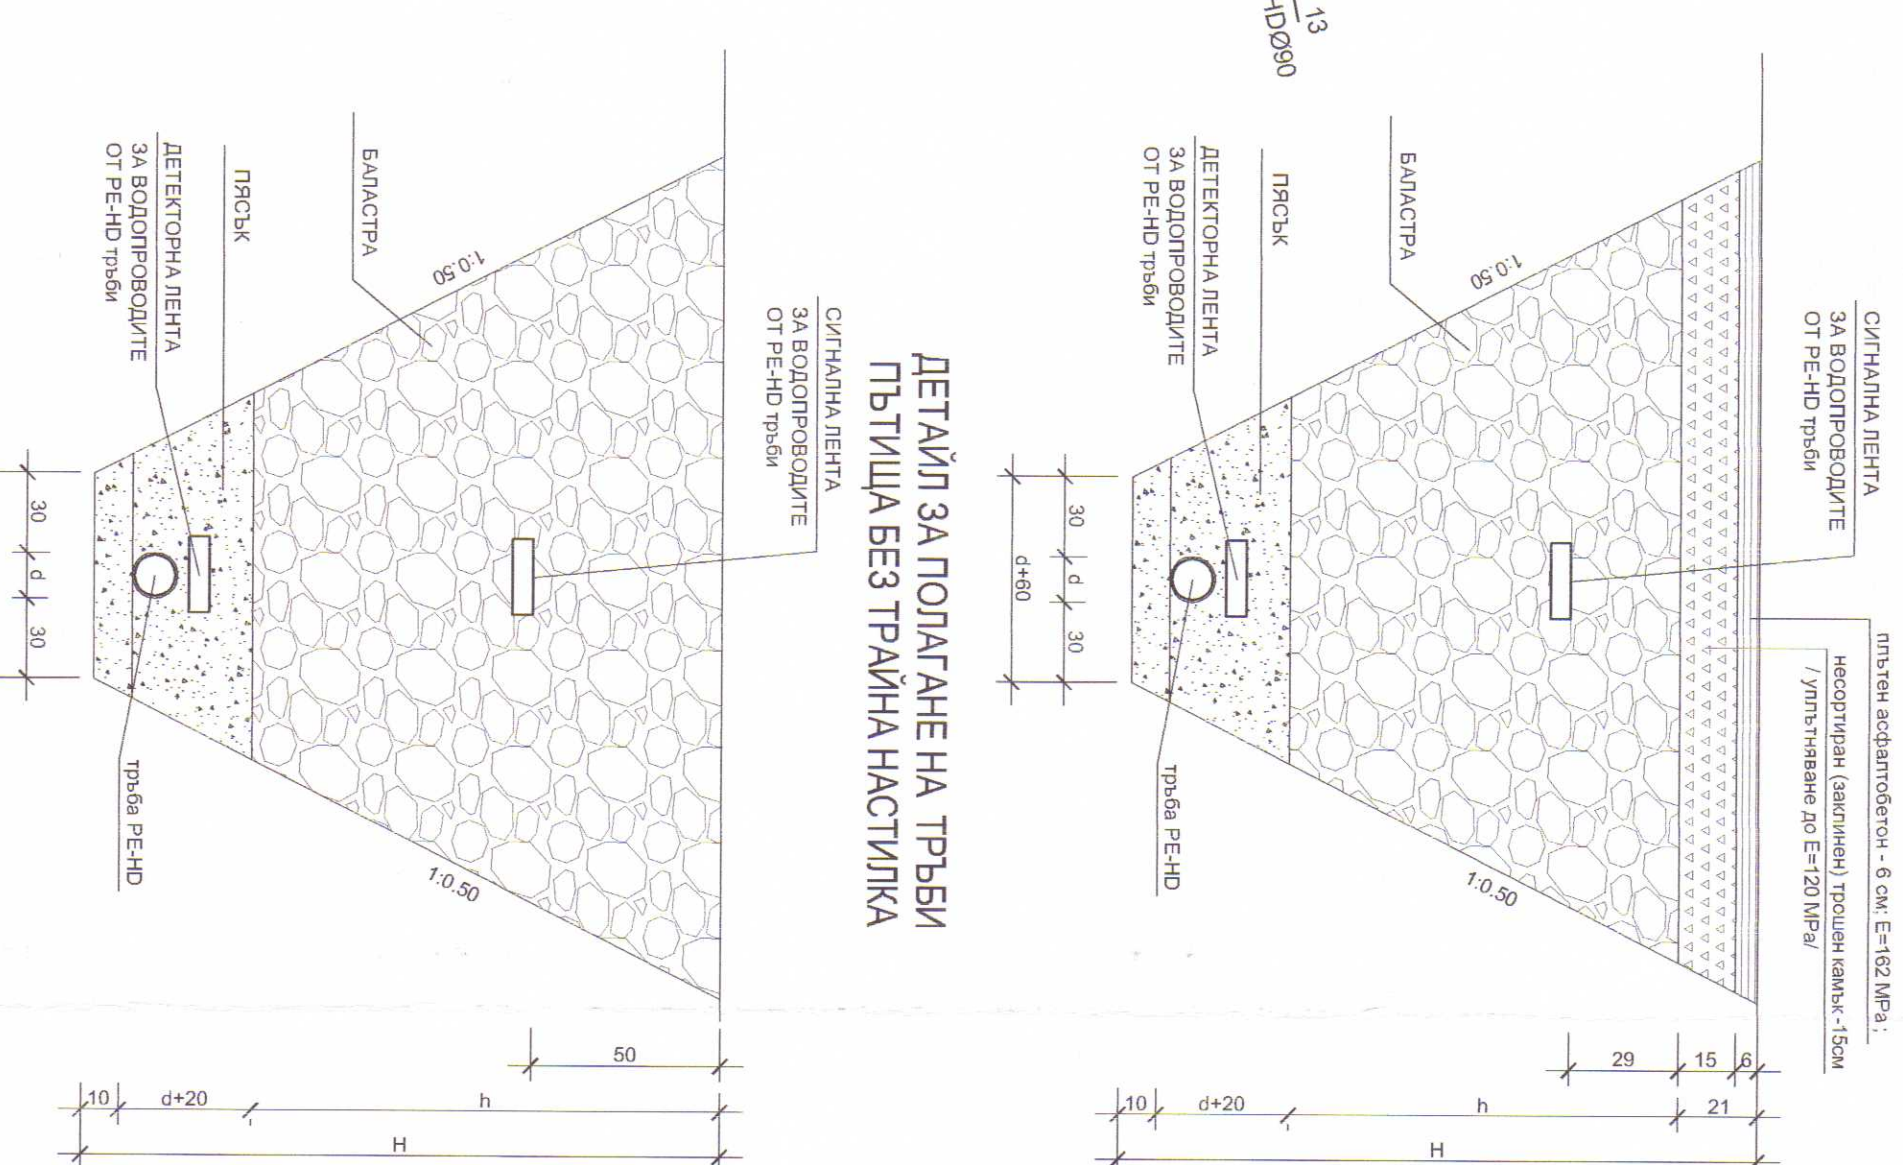

ИНВЕСТ КОНСУЛТ ЕООД
ОПРАВЕДИТЕЛСТВО ЗА ИНВЕСТИЦИОННИ ПРОЕКТИ
Г-р. Кръстьев, бул. "Тракия" №13, т.ел./факс 011/ 1 44 66
ЛИЦЕНЗ ДК - 000721/18.05/2010 г.
Измерител: Димитър Димитров

КАМАРА НА ИНЖЕНЕРИТЕ В ИНВЕСТИЦИОННОТО ПРОЕКТИРАНЕ
Регистров номер: 022935
ИНЖ. ГРИГОР НИКОЛОВ ПЕТРОВ
ПЪЛНА ПРОЕКТИРОВА ПРАВОМОЩНОСТ

Възпокигел: _____
Обект: "Реконструкция водоснабдяване група "Черешница-Мост", община "Кърджали"
Етап: Вътрешна водопроводна мрежа на с. Мост
Чертеж: Клонове 9, 10, 11, 12, 13, 14, 15 и 16 - Надлъжни профили-Дъно
М 1:2000 Фаза: ПП Част: Водопровод
Проектант: инж. Григор Петров