



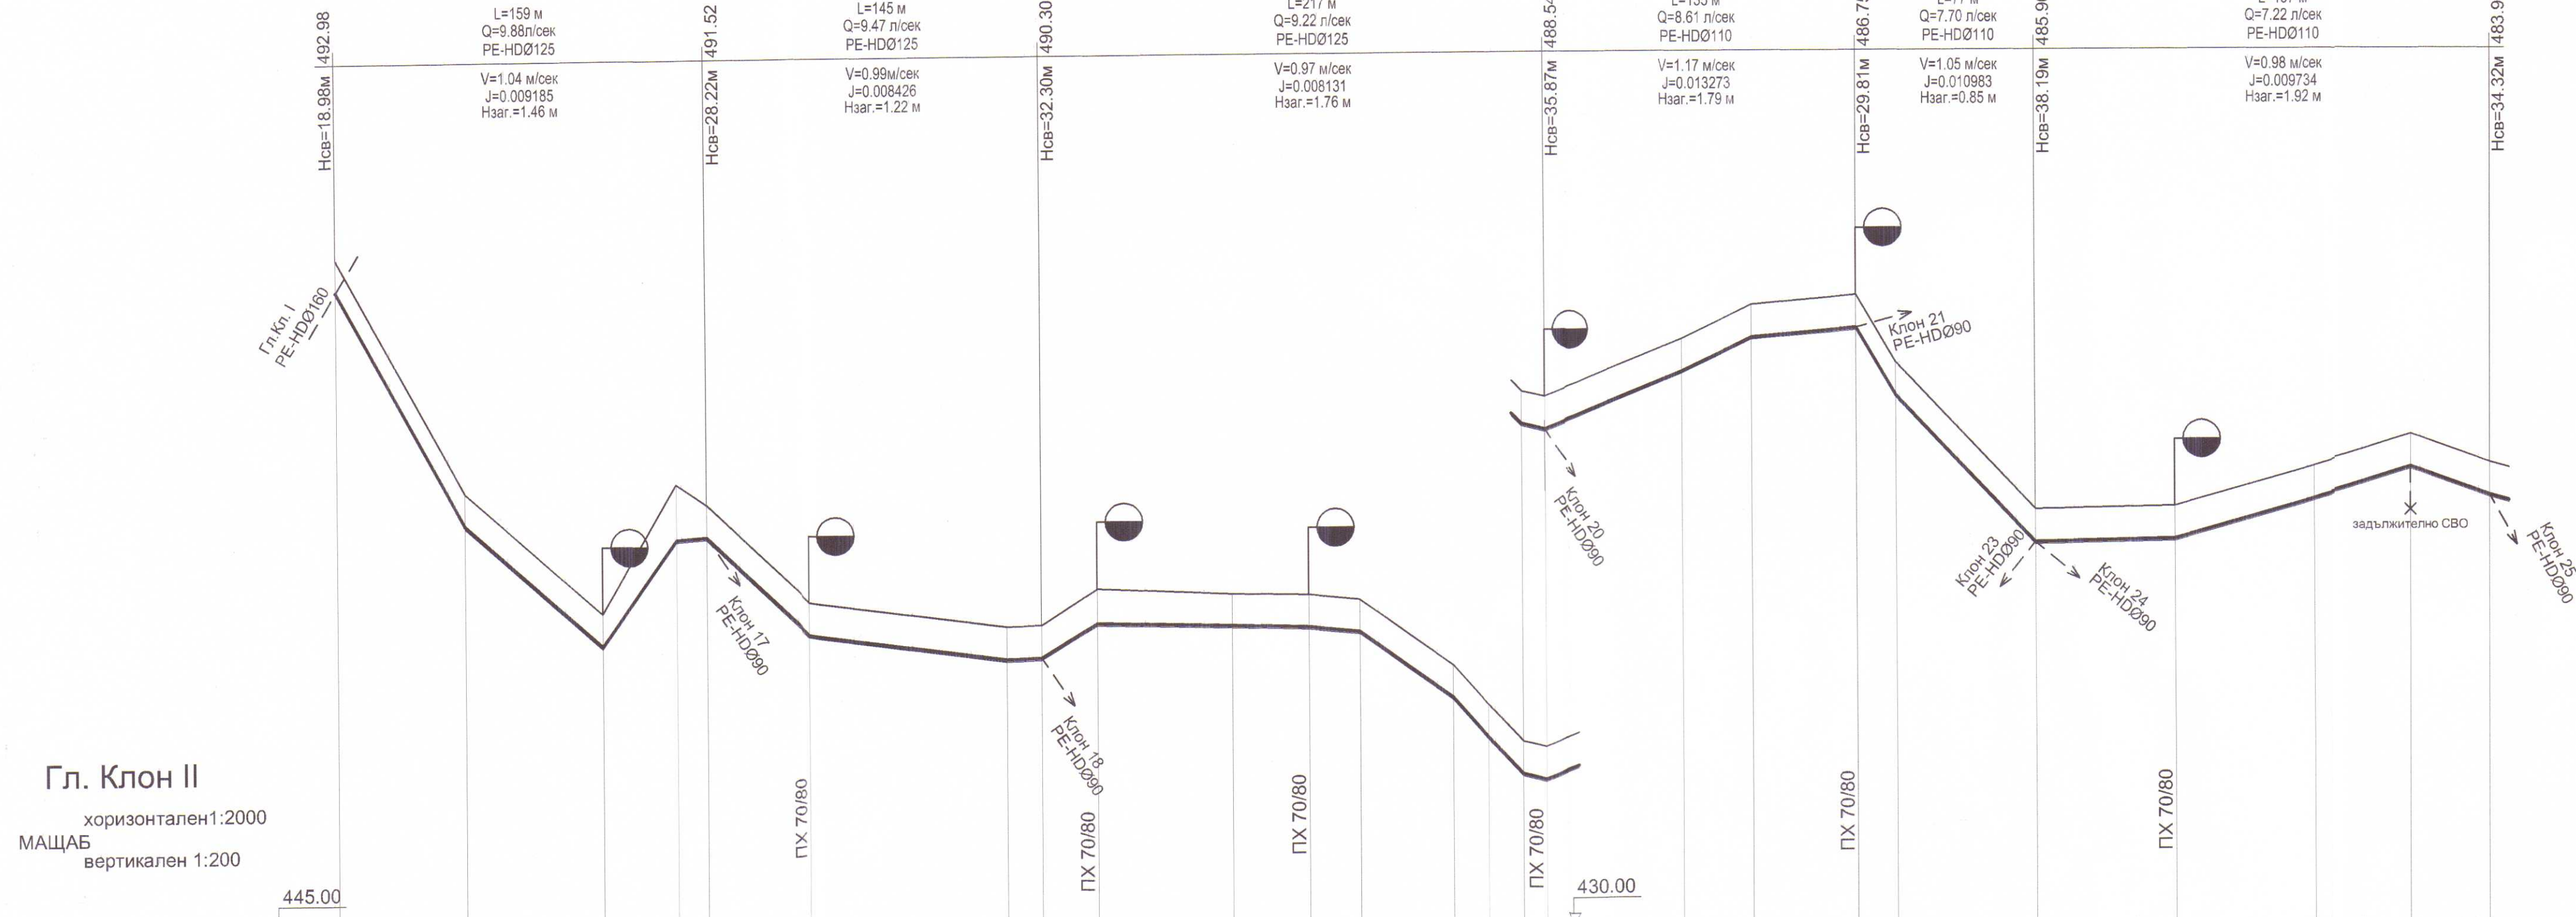


Гл. Клон II
горизонтален 1:2000
МАЩАБ
вертикален 1:200

Вид на тръбите		L=521 м PE-HDØ125/7.4мм/1MPa Двътр.=110.2мм															L=409 м PE-HDØ110/6.6мм/1MPa Двътр.=96.8мм														
категория на почвата		58% земина/ 42% скална																													
наклон		18.4% 9.2% 14.4% 0.2% 9.45% 1.3% 0.25% 6.0% 0.20% 1% 7.1% 11.3% 10.65% 2.3% 4.05% 4.8% 0.90% 17.1% 10.5% 0.20% 2.82% 3.5% 3.60%																													
дължина		55m 59m 32m 13m 45m 85m 15m 24m 91m 22m 40m 15m 15m 10m 60m 30m 45m 17m 60m 60m 60m 43m 34m																													
дълбочина на изкопа		1.50 1.50 1.50 2.43 1.50 1.50 1.50 1.61 1.50 1.50 1.50 1.50 1.50 1.50 1.50 1.50 1.50 1.50 1.50 1.50 1.50 1.50 1.50 1.50 1.50 1.50 1.50 1.50																													
коти терен		472.5 474.00																													
коти дъно изкоп		472.5 474.00																													
разстояния	частични	55 59 32 13 45 85 15 24 58 33 22 40 15 15 10 60 30 45 17 60 60 60 43 34																													
	обща	0 55 114 146 159 244 289 304 328 386 419 441 481 496 511 521 581 611 656 673 733 793 853 886 930																													
No: на точките		OK 5 т.1 т.2 т.3 OK 18 ПХ OK21 OK 112 OK22 т.4 OK23 OK24 OK25 OK26 OK 27 OK27 OK7 OK46 OK 6 OK 45 OK 5 т. 5 т. 6 OK 53																													

ДЕТАЙЛ ЗА ПОЛАГАНЕ НА ТРЪБИ
И ВЪЗСТАНОВЯВАНЕ НА АСФАТОВА НАСТИЛКА
ЛЕКО ДВИЖЕНИЕ

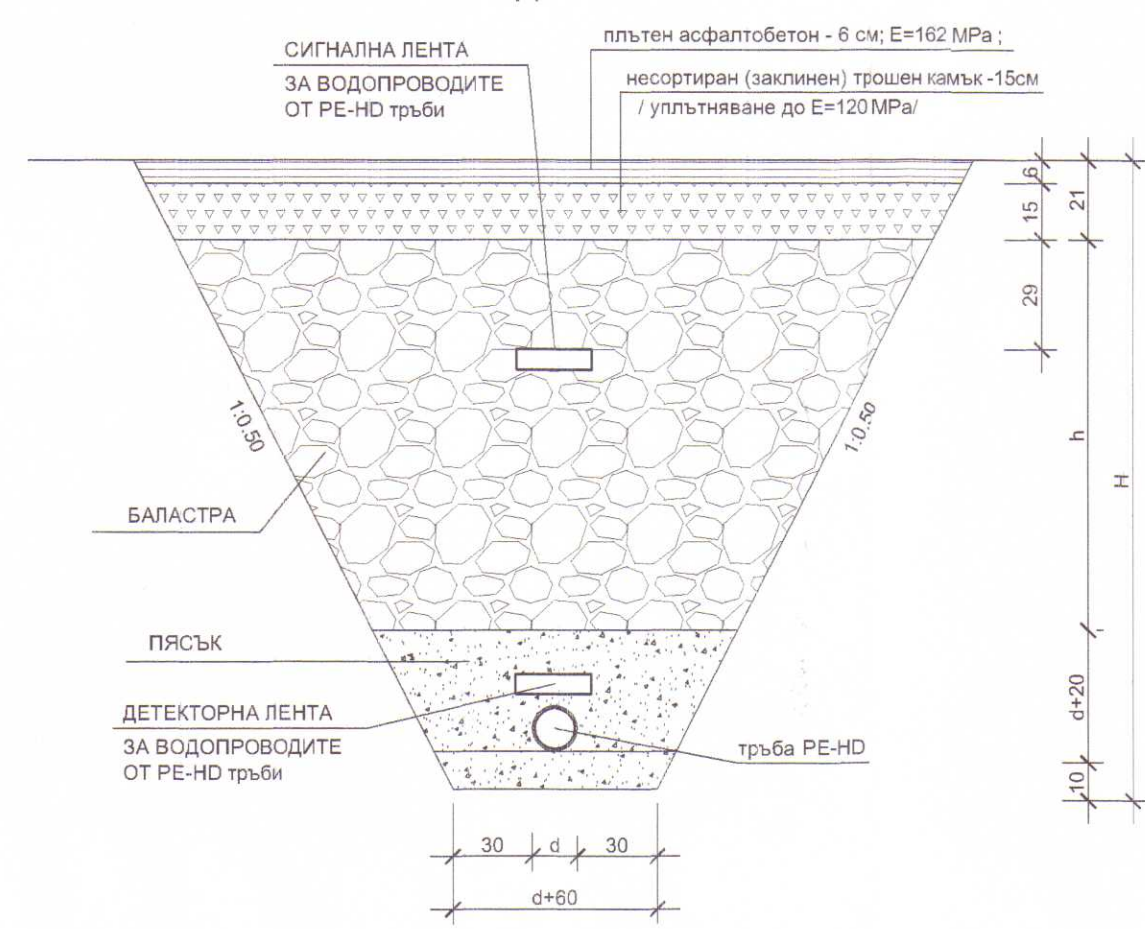

ДЕТАЙЛ ЗА ПОЛАГАНЕ НА ТРЪБИ
ПЪТИЩА БЕЗ ТРАЙНА НАСТИЛКА

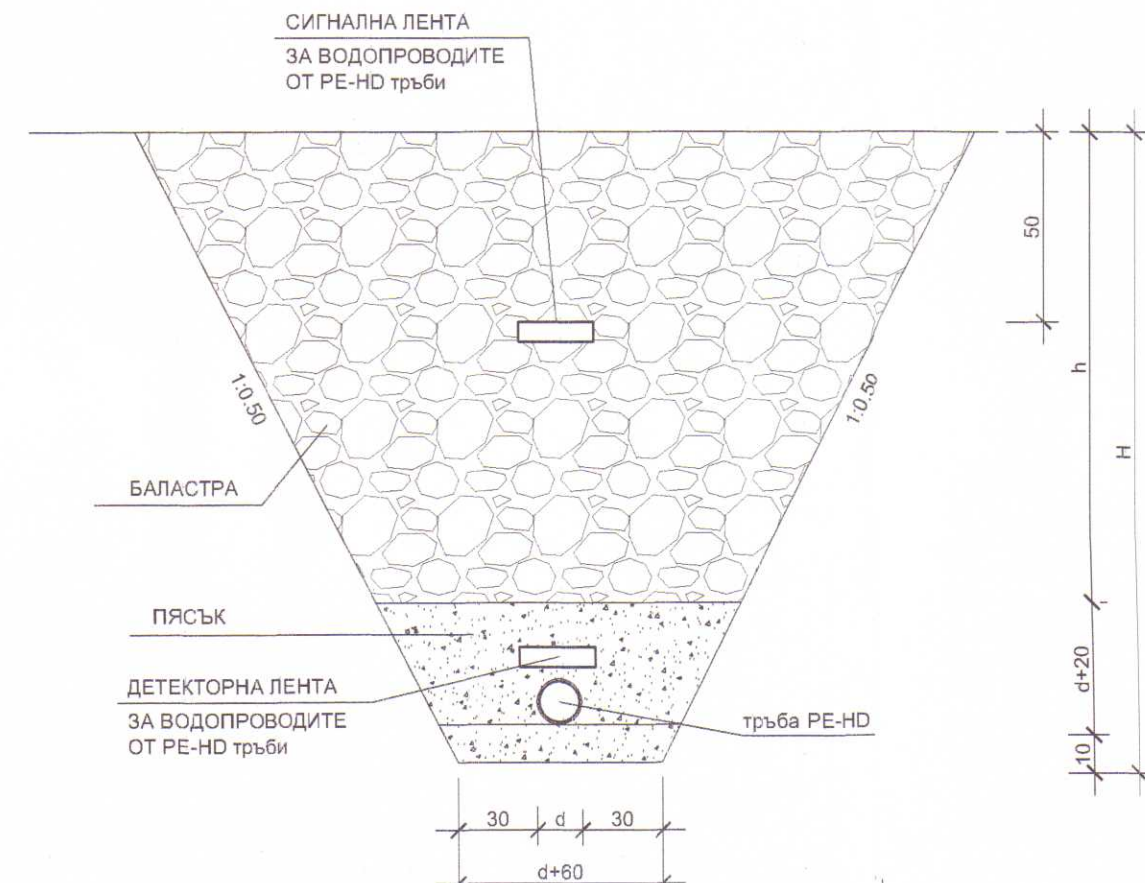

ИНВЕСТ КОНСУЛТ ЕООД
гр. Кърджали, бул. "Тракия" №13, тел./факс 0361/ 2 44 66
Оценяване на съответствието на инвестиционни проекти
и упражняване на строителен надзор
ЛИЦЕНЗ ЛК - 000721/18.05.2010 г.
Експерт: [Signature] Дата: 02.2014 Управител: [Signature]
инж. Атанас Богданов

КАМАРА НА ИНЖЕНЕРИТЕ В
ИНВЕСТИЦИОННОТО ПРОЕКТИРАНЕ
Регистрационен № 02995
инж. ГРИГОР
НИКОЛОВ ПЕТРОВ
КНИП
ВС
ПЪЛНА ПРОЕКТАНТСКА ПРАВОСПОСОБНОСТ

Възложител:	Община Кърджали		
Обект:	Обект: "Реконструкция водоснабдяване група "Черешница-Мост", община Кърджали"		
Етап:	Вътрешна водопроводна мрежа на с. Мост		
Чертеж:	Главен Клон II - първа част от ОК 5 до ОК 53 - Надлъжен профил - I етап		
М 1:2000	Фаза: РП	Част: Водопровод	Чертеж: 19
Проектант:	инж. Григор Петров		