
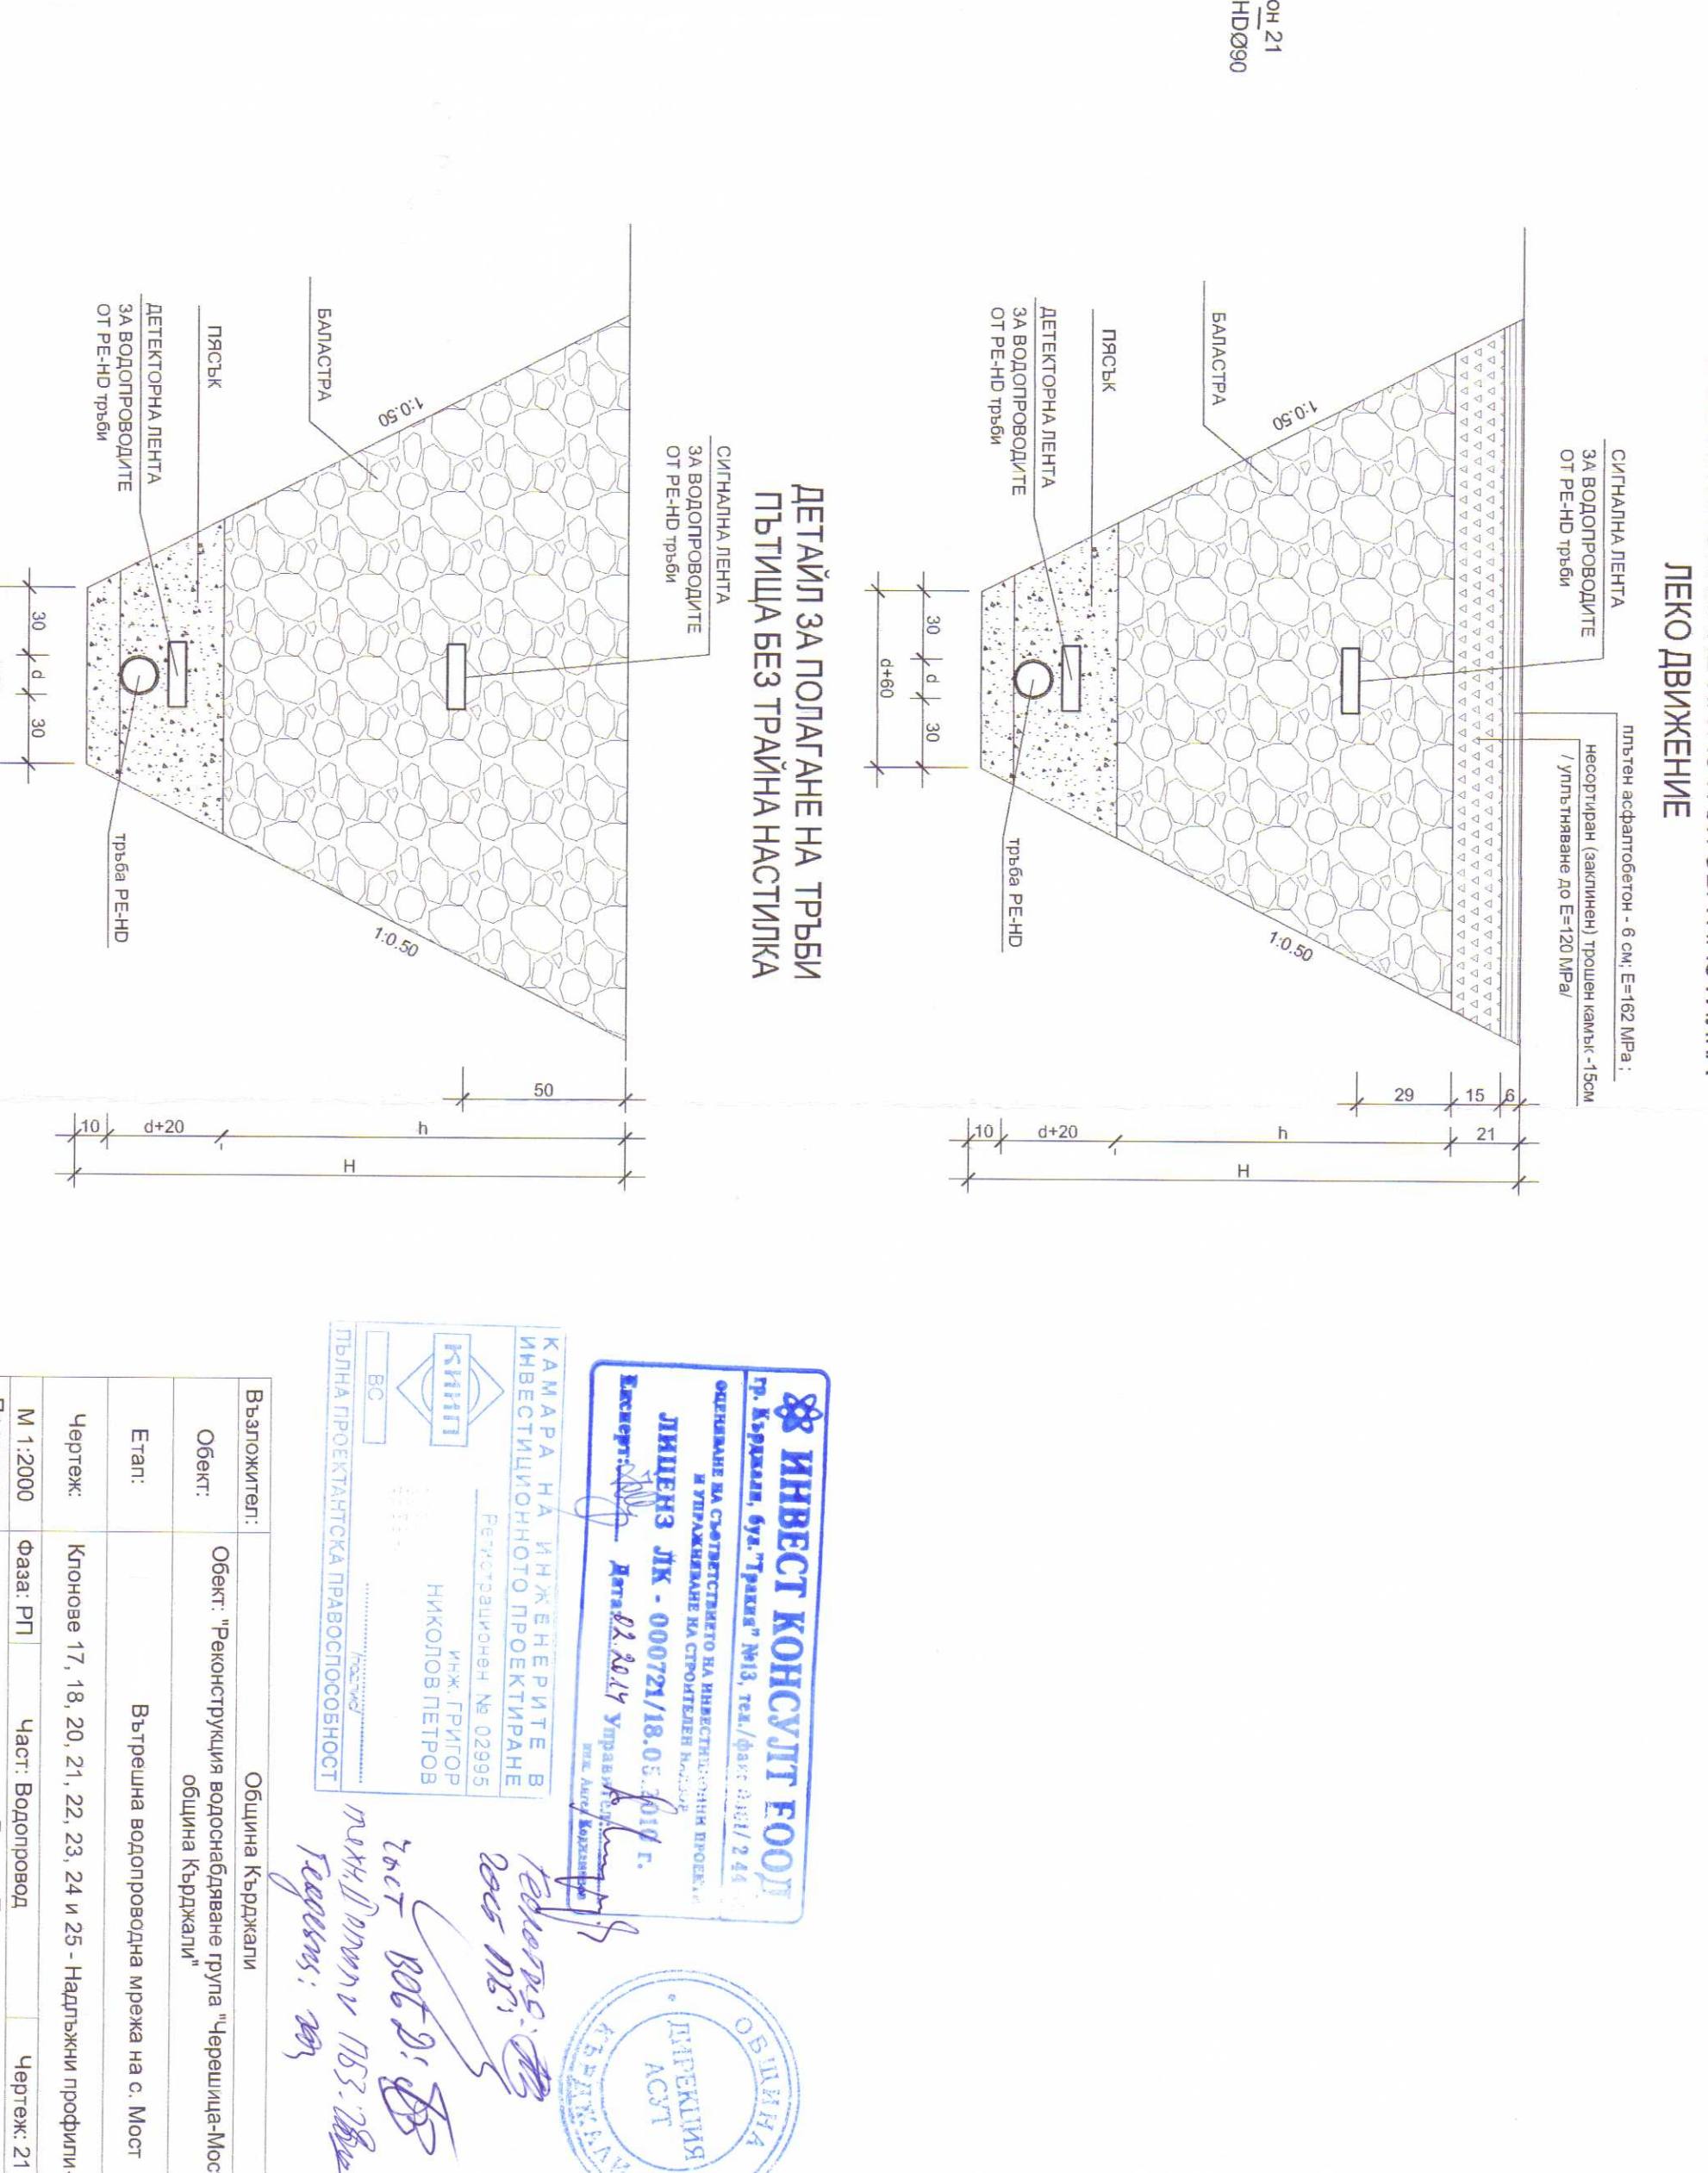


Клон 17 Клон 18 Клон 20 Клон 21 Клон 22 Клон 23 Клон 24 Клон 25

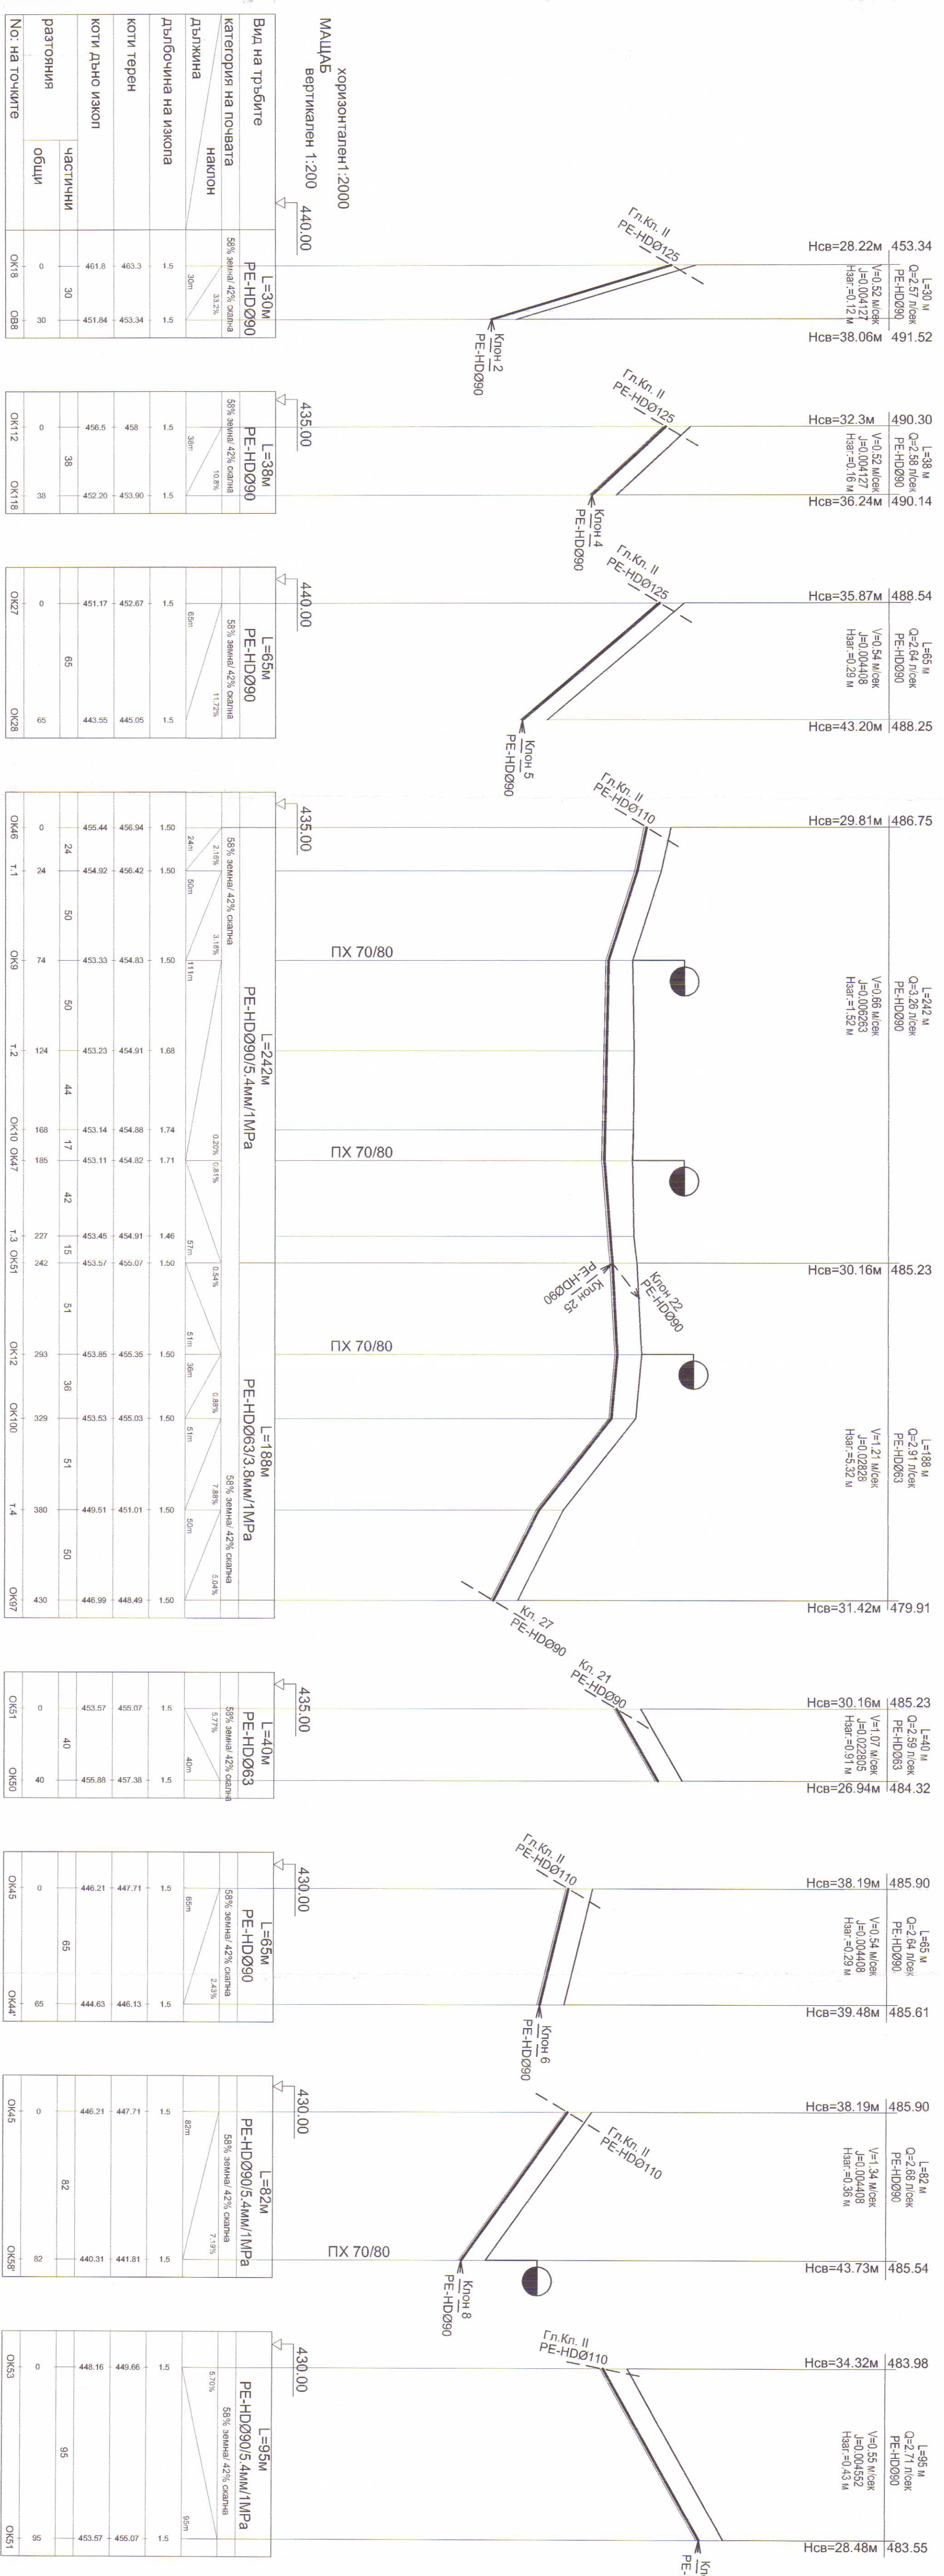

КАМАРА НА ИНЖЕНЕРИТЕ В ИНВЕСТИЦИОННОТО ПРОЕКТИРАНЕ

ИНЖ. ГРИГОР НИКОЛОВ ПЕТРОВ

БЕЛГОВИЦА № 02995

ПРОЕКТНА ПРОЕКТАНТОКА ПРАВОСОПОСЪБНОСТ

ВЪЗЛОЖИТЕЛ: Община Кърджали

Обект: "Реконструкция водоснабдяване група "Черешница-Мост", община Кърджали"

Етап: Вътрешна водопроводна мрежа на с. Мост

Чертеж: Клонове 17, 18, 20, 21, 22, 23, 24 и 25 - Надлъжни профили - II етап

М 1:2000 Фаз. РП Част: Водопровод Чертеж: 21

Проектант: инж. Григор Петров