



Гл. Клон III

горизонтален 1:2000
МАЩАБ
вертикален 1:200

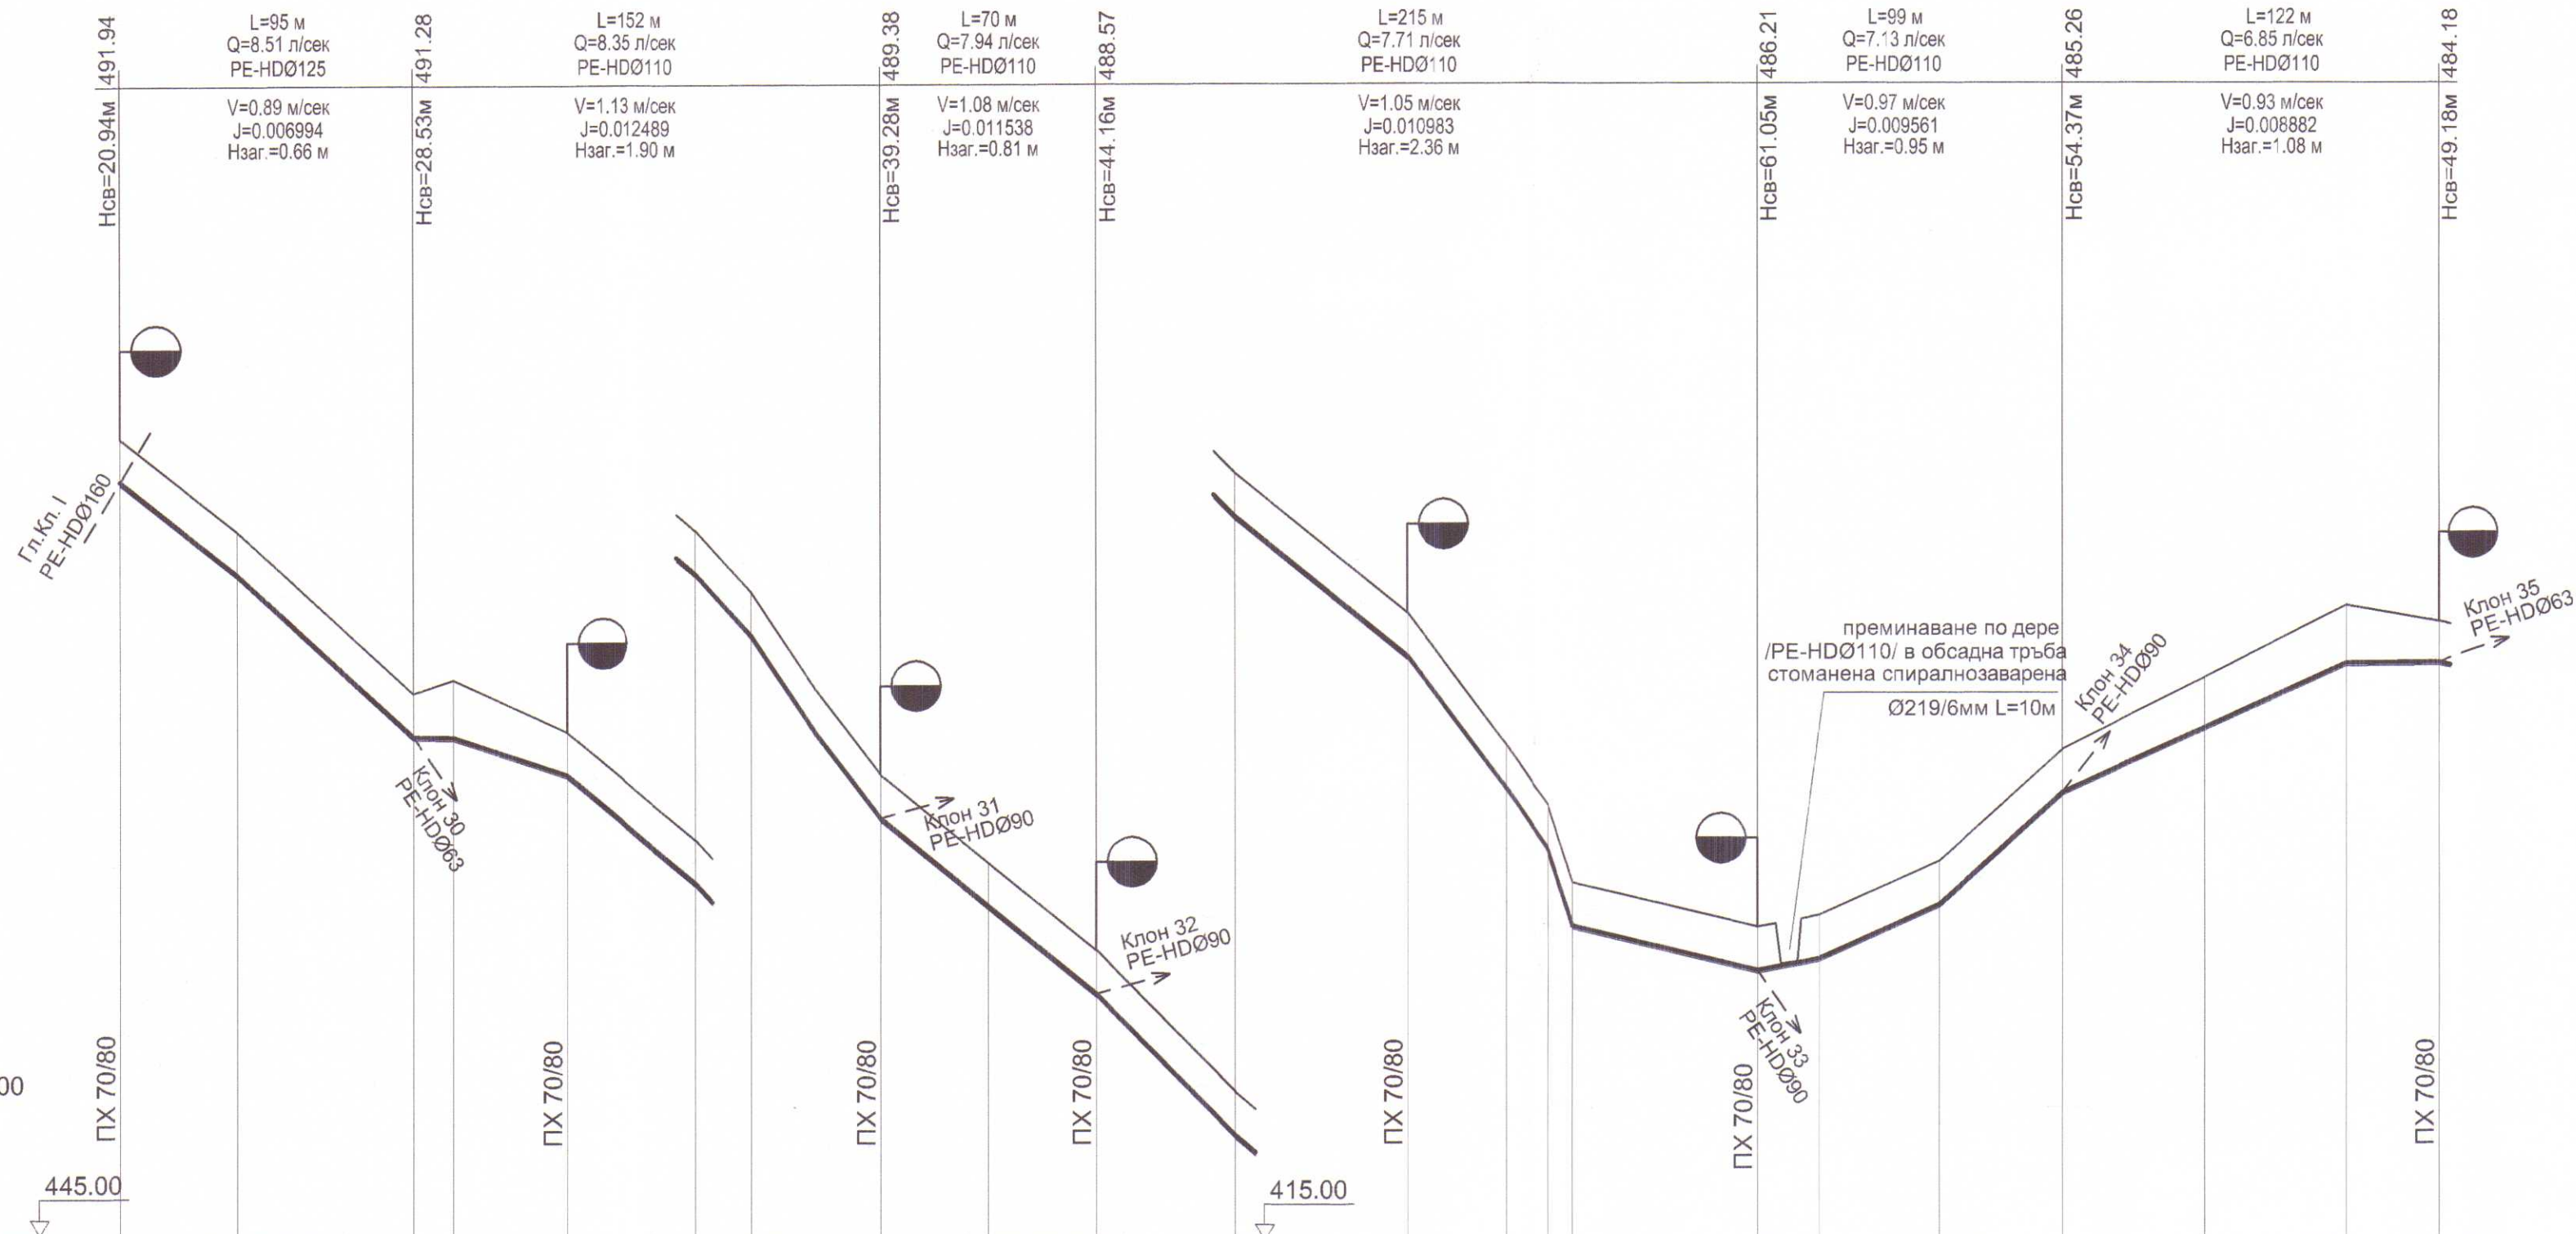


Вид на тръбите		L=95 м PE-HDØ125/7.4мм/1MPa										L=658 м PE-HDØ110/6.6мм/1MPa Двътр.=96.8мм									
категория на почвата		58% земяна/ 42% скална										58% земяна/ 42% скална									
наклон																					
дължина		38m 57m 13m 37m 42m 18m 21m 21m 35m 35m 45m 56m 32m 14m 8m 60m										20m 39m 40m 92m 30m									
дълбочина на изкопа		1.50 1.50 1.50 1.50 1.50 1.50 1.50 1.50 1.50 1.50 1.50 1.50 1.50 1.50 1.50 1.50										1.50 1.50 1.50 1.50 1.50 1.50 1.50 1.50 1.50 1.50 1.50 1.50 1.50 1.50 1.50 1.50									
коти терен		471 469.5 468.00 467.75 463.19 461.50 455.00 455.00 452.85 450.1 447.26 444.41 438.82 435.30 431.02 429.05 425.16 425.53 427.28 420.89 433.21 435.63 435.00																			
коти дъно изкоп		469.5 466.50 461.25 461.23 460.00 455.50 454.50 451.35 448.6 445.76 442.91 438.32 433.80 429.52 427.55 425.10 423.66 424.03 425.78 429.39 431.53 433.67 433.60																			
разстояния	частични	38 57 13 37 42 18 21 21 35 35 45 56 32 14 8 60 20 39 40 46 46 30																			
	обща	0 38 95 108 145 187 205 226 247 282 317 362 418 450 464 472 532 552 591 631 677 723 753																			
No: на точките		OK9 OK10 OK11 OK11' OK13 т.1 OK14 т.2 OK15 т.3 OK33 OK33' OK34 OK35 т.4 OK36 ПТ100 OK16 OK40 OK41 т.5 OK53 OK66																			

ДЕТАЙЛ ЗА ПОЛАГАНЕ НА ТРЪБИ И ВЪЗСТАНОВЯВАНЕ НА АСФАЛТОВА НАСТИЛКА ЛЕКО ДВИЖЕНИЕ

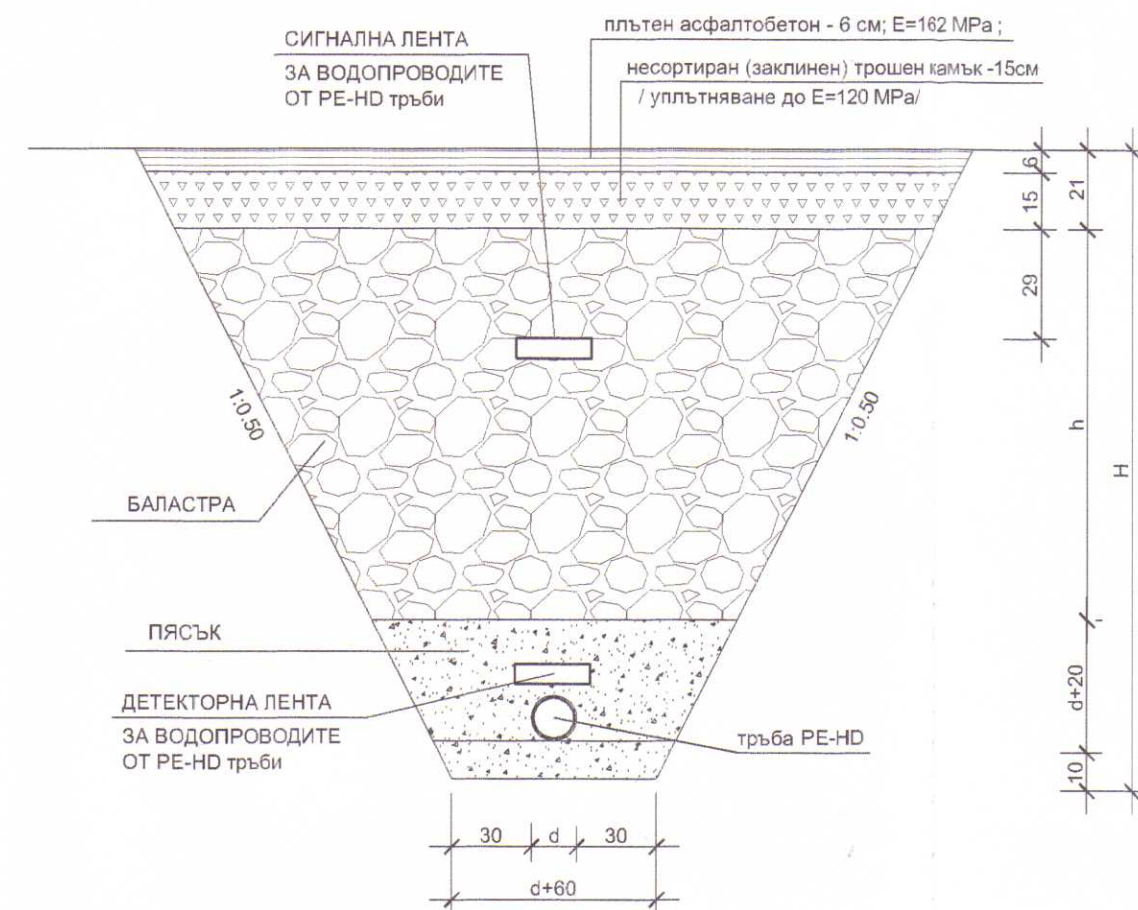

ДЕТАЙЛ ЗА ПОЛАГАНЕ НА ТРЪБИ ПЪТИЩА БЕЗ ТРАЙНА НАСТИЛКА

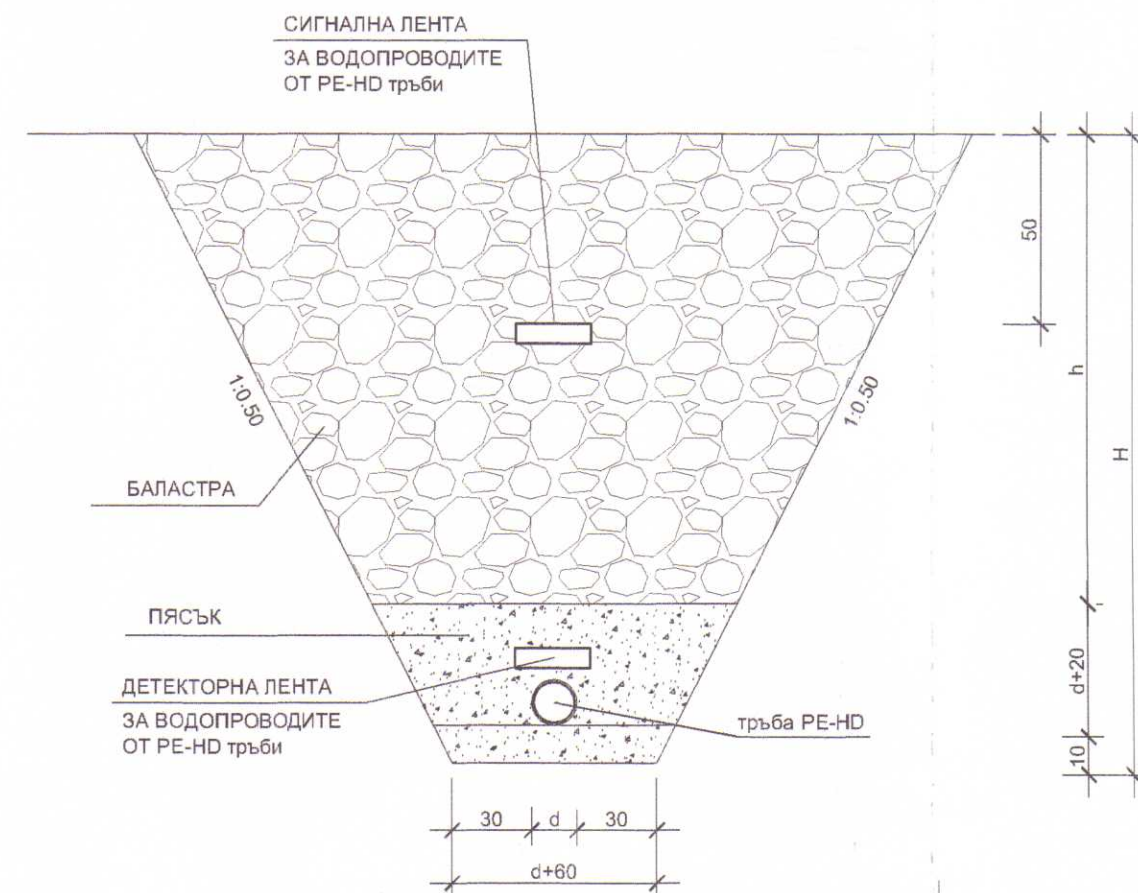

Възложител:	Община Кърджали		
Обект:	Обект: "Реконструкция водоснабдяване група "Черешница-Мост", община Кърджали"		
Етап:	Вътрешна водопроводна мрежа на с. Мост		
Чертеж:	Главен Клон III - първа част от ОК 9 до ОК 66 - Надлъжен профил - I етап		
М 1:2000	Фаза: РП	Част: Водопровод	Чертеж: 23
Проектант:	инж. Григор Петров		